


ΔΙΑΓΡΑΜΜΑ ΕΚΤΑΣΗΣ ΠΡΟΣ ΠΑΡΑΧΩΡΗΣΗ ΚΑΤΑ ΧΡΗΣΗ
ΤΕΜΑΧΙΟ 31
ΑΓΡΟΚΤΗΜΑ << ΔΑΦΝΗ >> - Ν. ΞΑΝΘΗΣ
ΑΝΑΔΑΣΜΟΣ ΕΤΟΥΣ 1994-97 κλίμακα 1:5000

ΤΜΗΜΑ ΤΟΠΟΓΡΑΦΙΑΣ ΕΠΟΙΚΙΣΜΟΥ ΚΑΙ ΑΝΑΔΑΣΜΟΥ

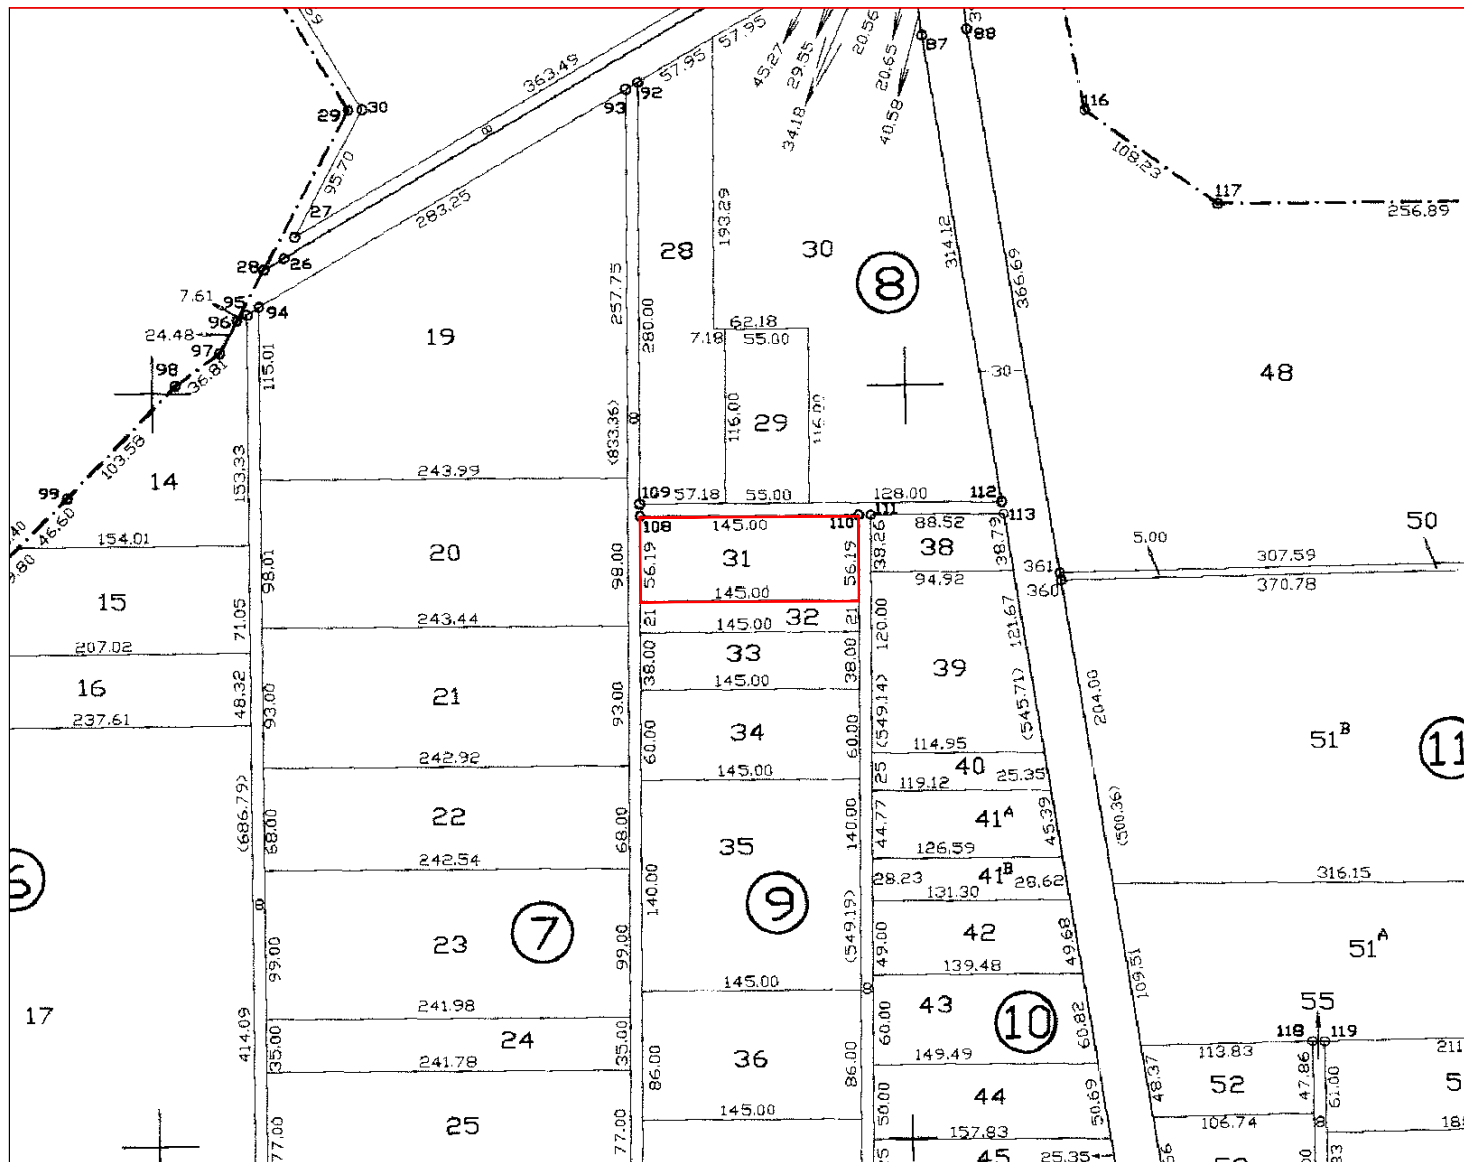

Συντεταγμένες τεμ. 31 σε ΕΓΣΑ ' 87

X=573630.39 Y=4536063.20
X=573775.35 Y=4536063.98
X=573775.65 Y=4536007.81
X=573630.70 Y=4536007.02

E=8142.59 τ.μ.

Ξάνθη 14 - 06 - 2017
Ο Εκτελέσας την εργασία

Ξάνθη 14 / 06 / 2017
Ο προϊστάμενος του τμήματος
Τοπογραφίας Εποικισμού και Αναδάσμου

ΘΕΩΡΗΘΗΚΕ
Ξάνθη 14 / 06 / 2017
Με εντολή Περιφερειάρχη Α.Μ.Θ.
Ο Προϊστάμενος της Διεύθυνσης
Αγροτικής Οικονομίας και Κτηνιατρικής