


ΔΙΑΓΡΑΜΜΑ ΕΚΤΑΣΗΣ ΠΡΟΣ ΠΑΡΑΧΩΡΗΣΗ ΚΑΤΑ ΧΡΗΣΗ
ΤΜΗΜΑ ΤΕΜΑΧΙΟΥ 56
ΑΓΡΟΚΤΗΜΑ << Π.ΟΛΒΙΟ >> - Ν. ΞΑΝΘΗΣ
ΔΙΑΝΟΜΗ ΕΤΟΥΣ 1962 κλίμακα 1:5000

ΤΜΗΜΑ ΤΟΠΟΓΡΑΦΙΑΣ ΕΠΟΙΚΙΣΜΟΥ ΚΑΙ ΑΝΑΔΑΣΜΟΥ

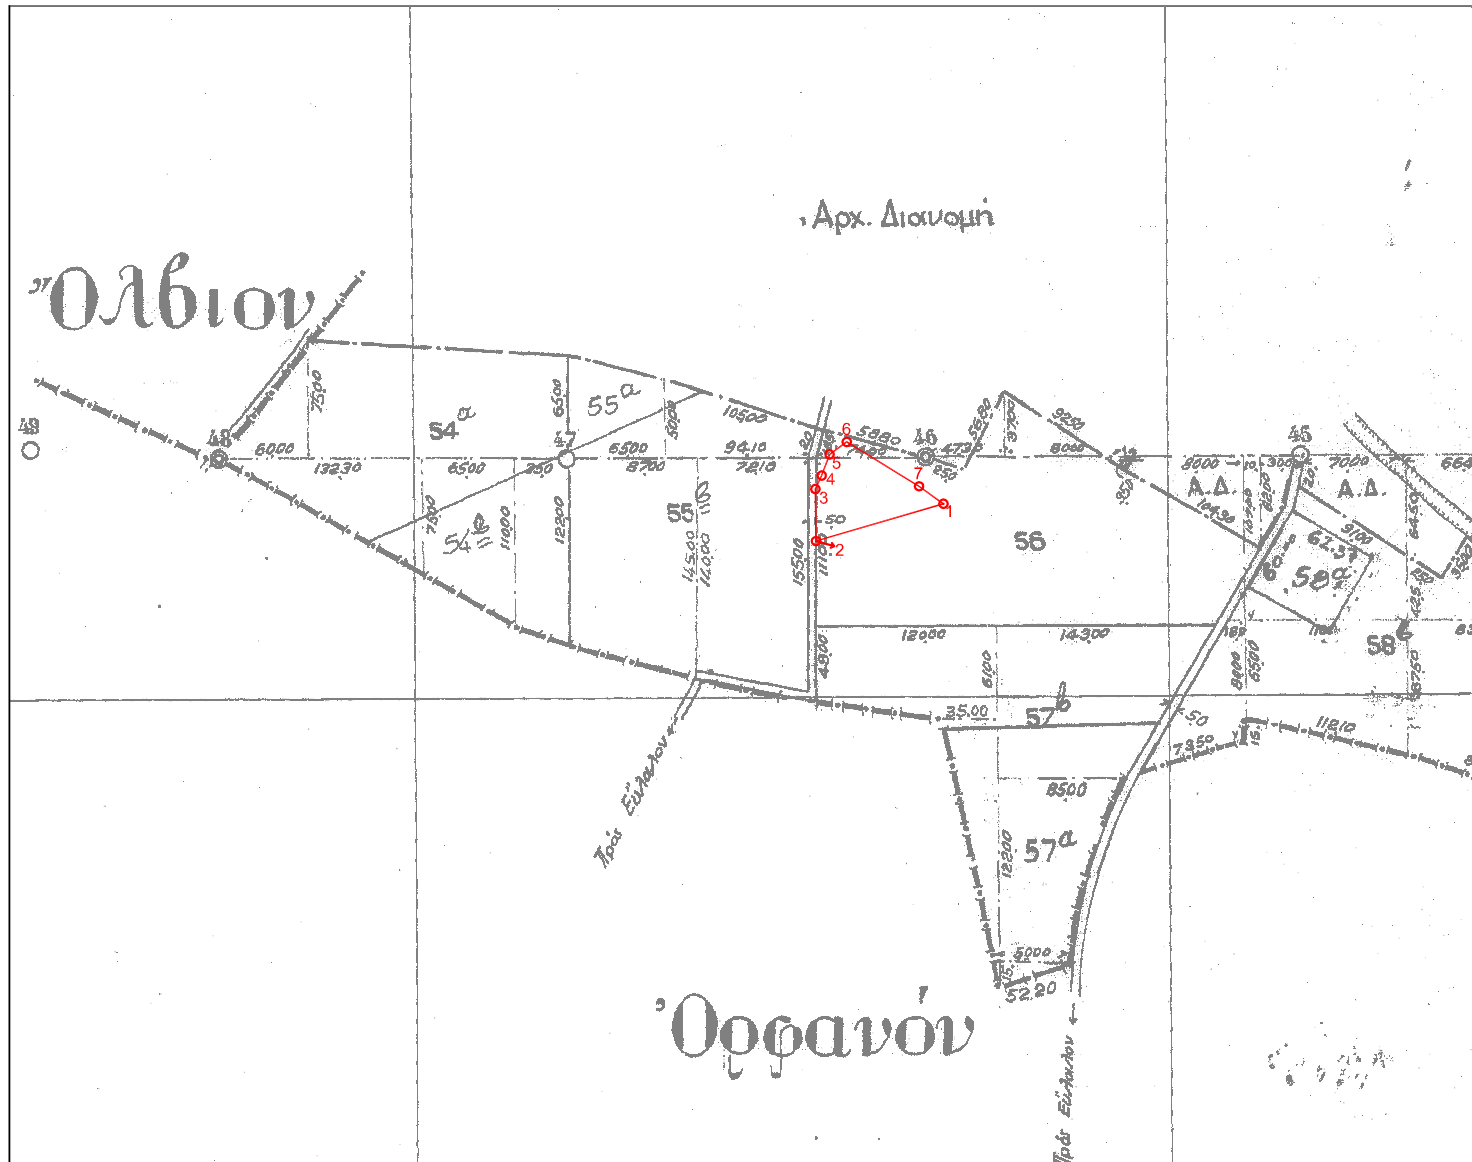

Συντεταγμένες τεμ. (1-2-3-4-5-6-7)
τμήμα τεμ. 56 σε ΕΓΣΑ 87

X=567063.23 Y=4539698.54
X=566978.94 Y=4539673.89
X=566978.56 Y=4539708.27
X=566982.73 Y=4539717.23
X=566987.94 Y=4539731.21
X=566999.29 Y=4539739.46
X=567047.09 Y=4539710.10

E= 3000.01 τ.μ.

Ξάνθη 17 - 01 - 2017
Ο Εκτελέσας την εργασία

Ξάνθη 17 / 01 / 2017
Η προϊστάμενη του τμήματος
Τοπογραφίας Εποικισμού και Αναδάσμου

ΘΕΩΡΗΘΗΚΕ

Ξάνθη 17 / 01 / 2017
Με εντολή Περιφερειάρχη Α.Μ.Θ.
Ο Προϊστάμενος της Διεύθυνσης
Αγροτικής Οικονομίας και Κτηνιατρικής