


ΔΙΑΓΡΑΜΜΑ ΕΚΤΑΣΗΣ ΠΡΟΣ ΠΑΡΑΧΩΡΗΣΗ ΚΑΤΑ ΧΡΗΣΗ
ΤΜΗΜΑ ΤΕΜΑΧΙΟΥ 55β
ΑΓΡΟΚΤΗΜΑ << Π.ΟΛΒΙΟ >> - Ν. ΞΑΝΘΗΣ
ΔΙΑΝΟΜΗ ΕΤΟΥΣ 1962 κλίμακα 1:5000

ΤΜΗΜΑ ΤΟΠΟΓΡΑΦΙΑΣ ΕΠΟΙΚΙΣΜΟΥ ΚΑΙ ΑΝΑΔΑΣΜΟΥ

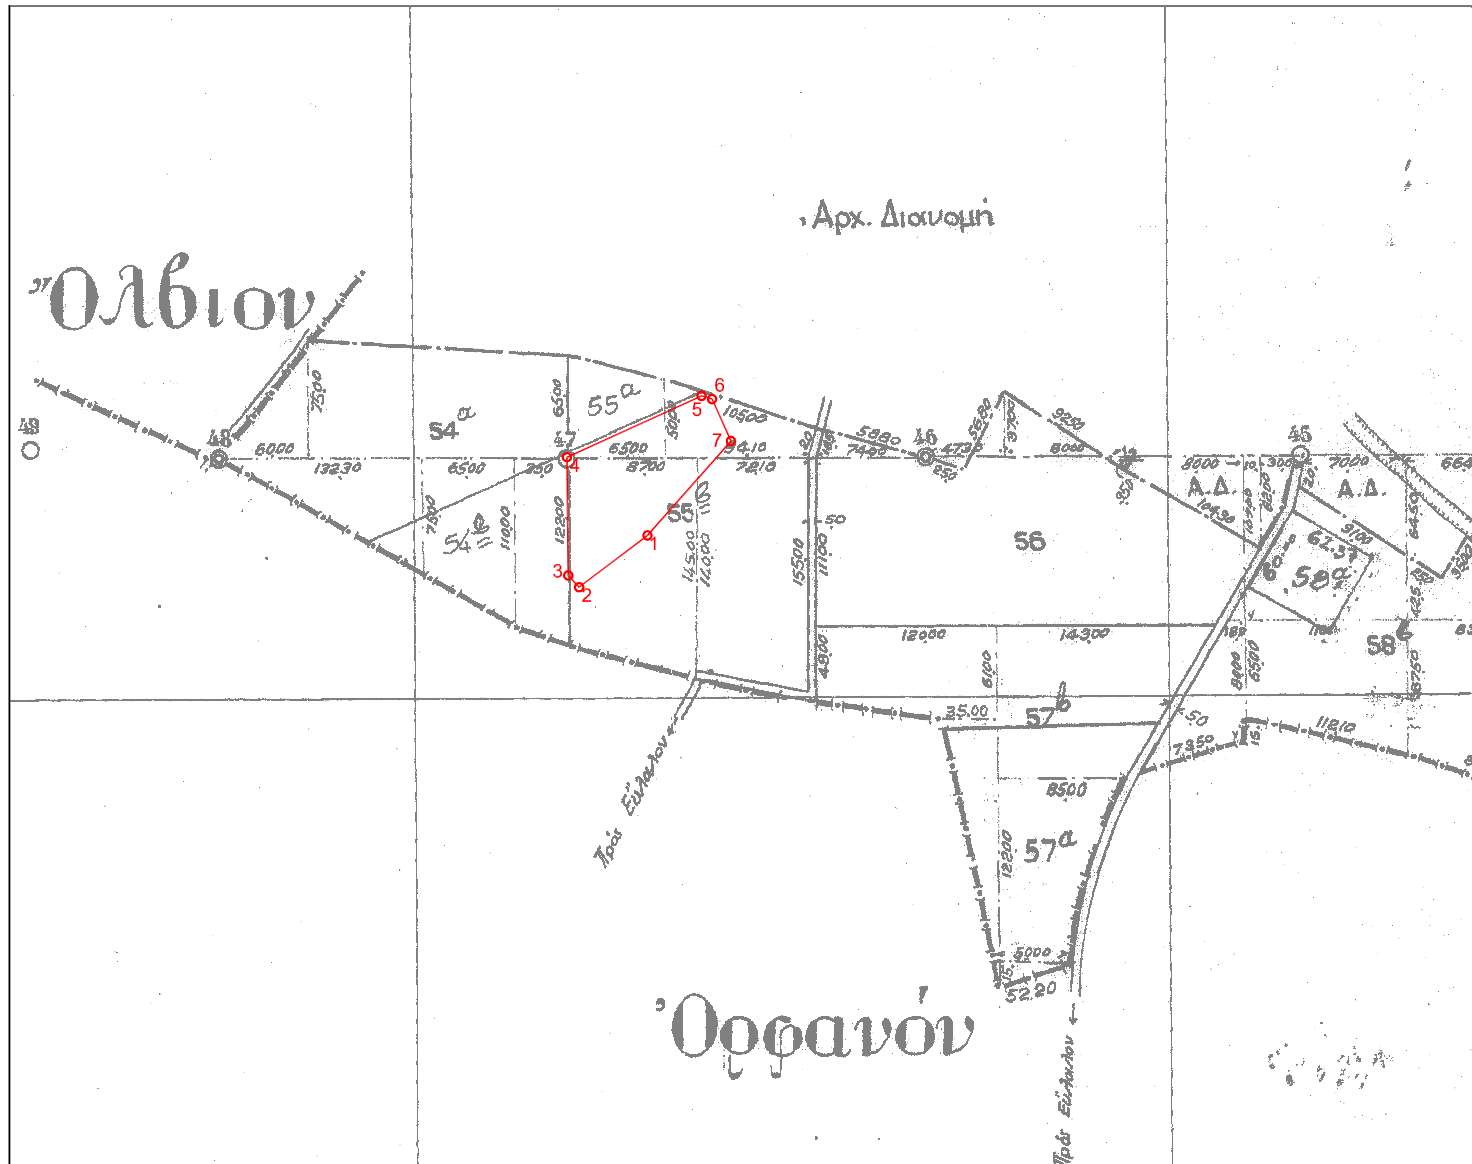

Συντεταγμένες τεμ. (1-2-3-4-5-6-7)
τμήμα τεμ. 55β σε ΕΓΣΑ 87

X=566867.54 Y=4539677.64
X=566822.32 Y=4539643.39
X=566815.10 Y=4539651.12
X=566814.23 Y=4539729.36
X=566903.29 Y=4539769.86
X=566910.25 Y=4539767.80
X=566922.73 Y=4539740.03

E= 7257.27 τ.μ.

Ξάνθη 17 - 01 - 2017
Ο Εκτελέσας την εργασία

Ξάνθη 17 / 01 / 2017
Η προϊστάμενη του τμήματος
Τοπογραφίας Εποικισμού και Αναδάσμου

ΘΕΩΡΗΘΗΚΕ

Ξάνθη 17 / 01 / 2017
Με εντολή Περιφερειάρχη Α.Μ.Θ.
Ο Προϊστάμενος της Διεύθυνσης
Αγροτικής Οικονομίας και Κτηνιατρικής