


ΔΙΑΓΡΑΜΜΑ ΕΚΤΑΣΗΣ ΠΡΟΣ ΠΑΡΑΧΩΡΗΣΗ ΚΑΤΑ ΧΡΗΣΗ  
ΤΕΜΑΧΙΟ 3473  
ΑΓΡΟΚΤΗΜΑ <<ΣΤΑΥΡΟΥΠΟΛΗ >> - Ν. ΞΑΝΘΗΣ  
ΔΙΑΝΟΜΗ ΕΤΟΥΣ 1959 κλίμακα 1:2000

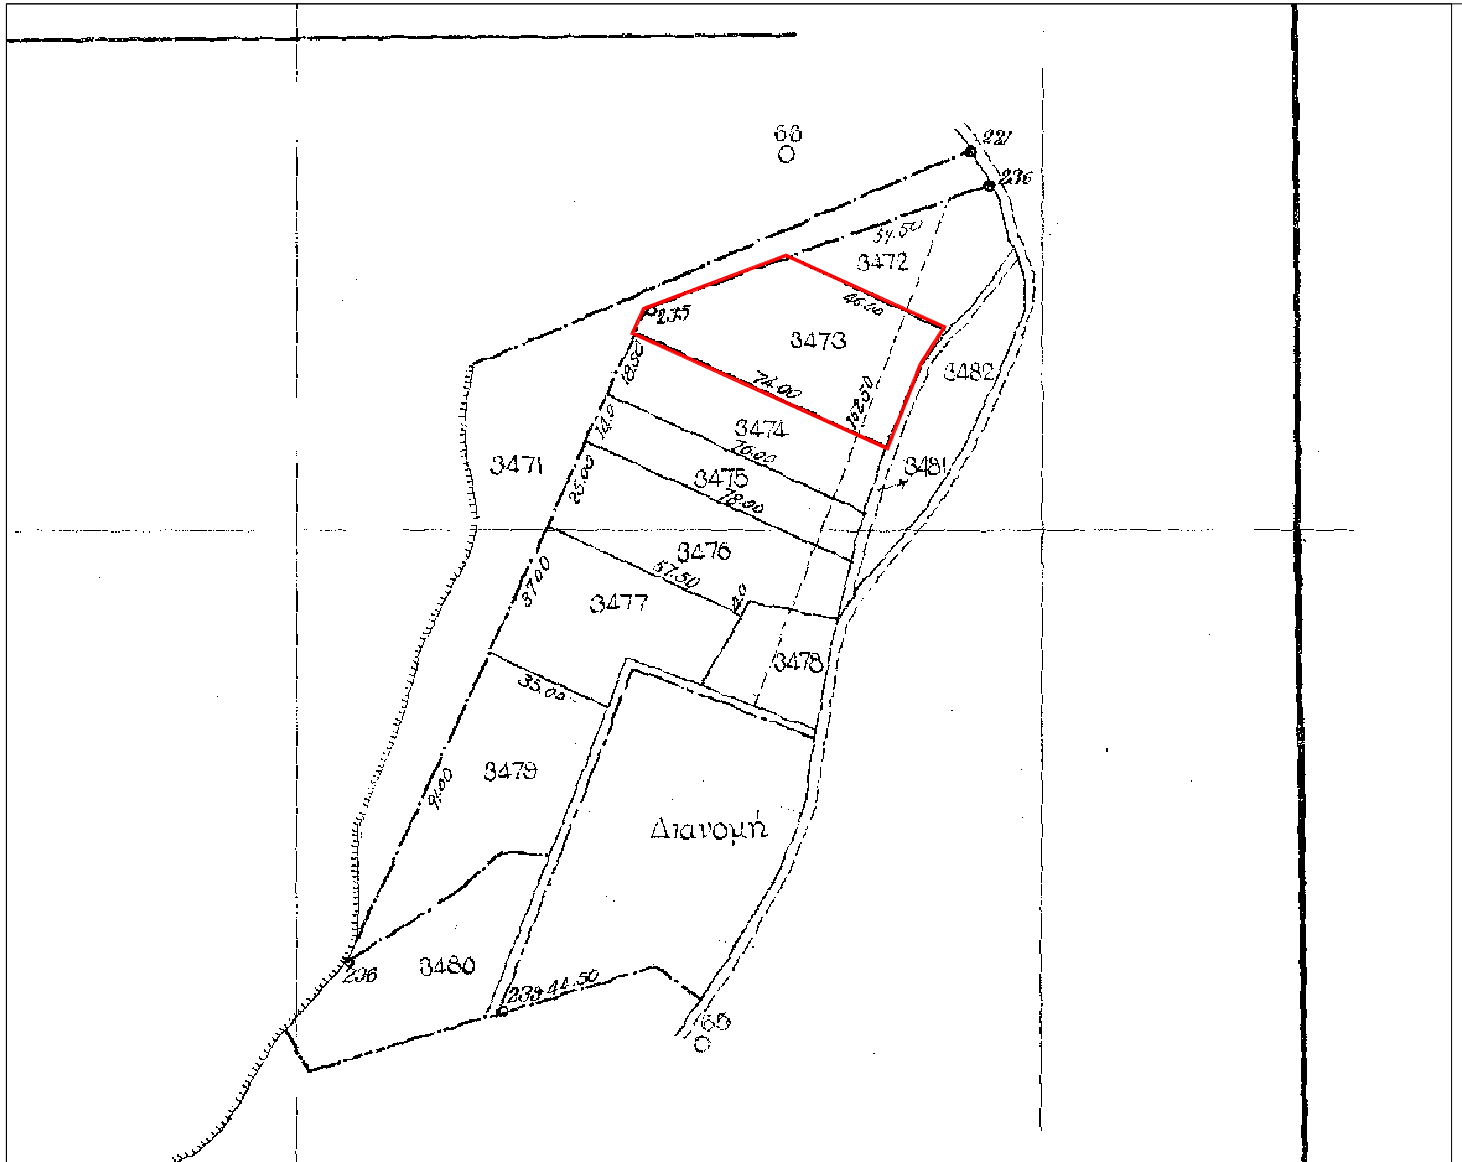

Συντεταγμένες τεμ. 3473  
σε ΕΓΣΑ '87

X=558923.45 Y=4558638.50  
X=558917.12 Y=4558628.52  
X=558908.42 Y=4558606.40  
X=558841.00 Y=4558636.88  
X=558843.91 Y=4558643.32  
X=558881.54 Y=4558657.45

E=2200.23 τ.μ.

Ξάνθη 25/9/2015  
Ο Εκτελέσας την εργασία

Ξάνθη 25/9/2015  
Ο προϊστάμενος του τμήματος  
Τοπογραφίας Εποικισμού και Αναδάσμου

ΑΝΑΣΤΑΣΙΑΚΗΣ ΒΑΣΙΛΕΙΟΣ  
Τ.Ε. ΤΟΠΟΓΡΑΦΟΣ ΜΗΧΑΝΙΚΟΣ  
με βαθμό Δ'

ΜΠΑΡΜΠΑΣ ΕΥΑΓΓΕΛΟΣ  
ΠΕ ΑΓΡΟΝΟΜΩΝ ΤΟΠΟΓΡΑΦΩΝ ΜΗΧΑΝΙΚΩΝ

ΓΚΑΖΙΝΟΣ ΚΩΝ/ΝΟΣ  
ΚΤΗΝΙΑΤΡΟΣ

ΘΕΩΡΗΘΗΚΕ

Ξάνθη 25 / 9 / 2015  
Με εντολή Περιφερειάρχη Α.Μ.Θ.  
Ο Προϊστάμενος της Διεύθυνσης  
Αγροτικής Οικονομίας και Κτηνιατρικής