

ΕΛΛΗΝΙΚΗ ΔΗΜΟΚΡΑΤΙΑ
ΠΕΡΙΦΕΡΕΙΑ ΑΝΑΤ. ΜΑΚΕΔΟΝΙΑΣ-ΘΡΑΚΗΣ

ΓΕΝΙΚΗ ΔΙΕΥΘΥΝΣΗ ΠΕΡΙΦΕΡΕΙΑΚΗΣ
ΑΓΡΟΤΙΚΗΣ ΟΙΚΟΝΟΜΙΑΣ ΚΑΙ ΚΤΗΝΙΑΤΡΙΚΗΣ

ΔΙΕΥΘΥΝΣΗ ΑΓΡΟΤΙΚΗΣ ΟΙΚΟΝΟΜΙΑΣ & ΚΤΗΝΙΑΤΡΙΚΗΣ
ΠΕΡΙΦΕΡΕΙΑΚΗΣ ΕΝΟΤΗΤΑΣ ΞΑΝΘΗΣ


ΤΜΗΜΑ ΤΟΠΟΓΡΑΦΙΑΣ ΕΠΟΙΚΙΣΜΟΥ ΚΑΙ ΑΝΑΔΑΣΜΟΥ

ΔΙΑΓΡΑΜΜΑ ΕΚΤΑΣΗΣ ΠΡΟΣ ΠΑΡΑΧΩΡΗΣΗ ΚΑΤΑ ΧΡΗΣΗ

ΤΜΗΜΑ ΤΕΜΑΧΙΟΥ 90Θ

ΑΓΡΟΚΤΗΜΑ << ΒΕΛΩΝΗ >> - Ν. ΞΑΝΘΗΣ

ΑΝΑΔΑΣΜΟΣ ΕΤΟΥΣ 1991-97 κλίμακα 1:5000

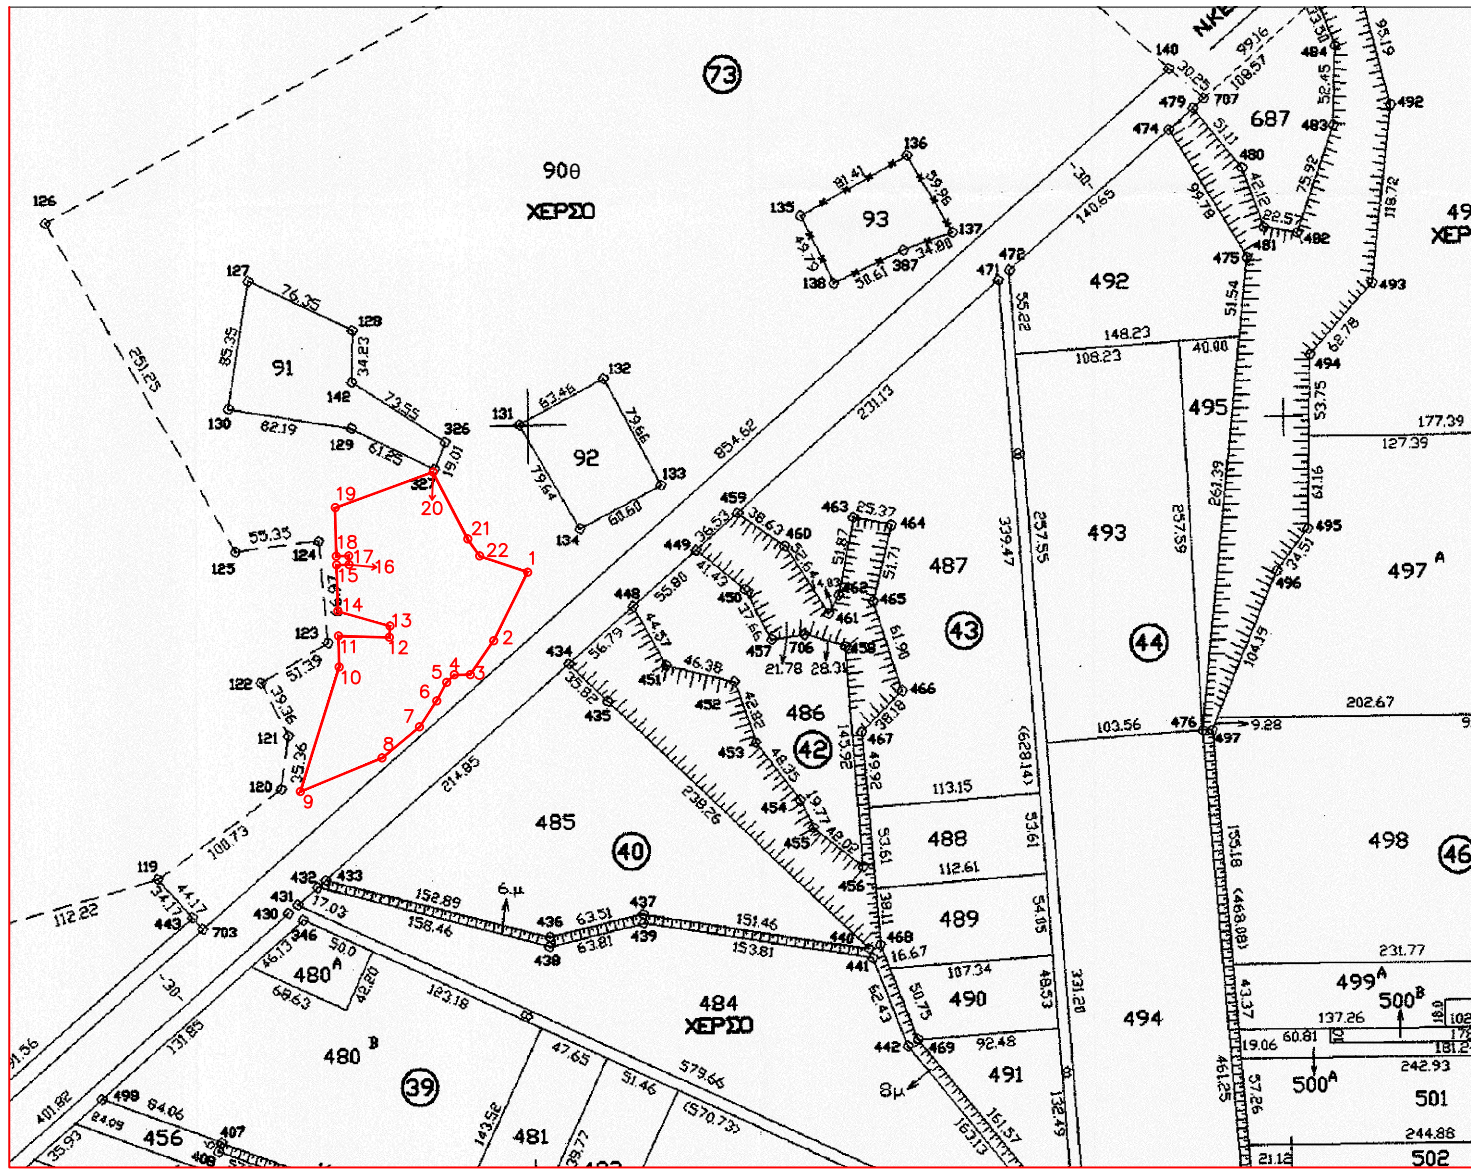

Συντεταγμένες τεμ. (1-2-3-4-5-6-7-8-9-10-11
-12-13-14-15-16-17-18-19-20-21-22)

τμήμα τεμ. 90Θ σε ΕΓΣΑ ' 87

X=581797.50 Y=4536642.26

X=581774.97 Y=4536596.99

X=581759.41 Y=4536574.51

X=581748.91 Y=4536574.40

X=581743.89 Y=4536569.38

X=581737.27 Y=4536557.20

X=581725.92 Y=4536539.91

X=581701.15 Y=4536519.41

X=581647.09 Y=4536497.24

X=581672.79 Y=4536579.50

X=581672.33 Y=4536600.18

X=581706.03 Y=4536599.18

X=581706.42 Y=4536606.56

X=581671.97 Y=4536616.51

X=581671.09 Y=4536647.02

X=581679.30 Y=4536647.26

X=581679.13 Y=4536653.10

X=581670.92 Y=4536652.87

X=581670.10 Y=4536684.91

X=581734.87 Y=4536708.41

X=581757.72 Y=4536664.31

X=581765.67 Y=4536653.07

E=15804.58 τ.μ.

Ξάνθη 26 / 8 / 2015
Ο Εκτελέσας την εργασία

ΑΝΑΣΤΑΣΙΑΚΗΣ ΒΑΣΙΛΕΙΟΣ
Τ.Ε. ΤΟΠΟΓΡΑΦΟΣ ΜΗΧΑΝΙΚΟΣ
με βαθμό Δ'

Ξάνθη 26 / 8 / 2015
Ο προϊστάμενος του τμήματος
Τοπογραφίας Εποικισμού και Αναδάσμου

ΜΠΑΡΜΠΑΣ ΕΥΑΓΓΕΛΟΣ
Π.Ε ΑΓΡΟΝΟΜΩΝ ΤΟΠΟΓΡΑΦΩΝ ΜΗΧΑΝΙΚΩΝ

ΘΕΩΡΗΘΗΚΕ
Ξάνθη 26 / 8 / 2015
Με εντολή Περιφερειάρχη Α.Μ.Θ.
Ο Προϊστάμενος της Διεύθυνσης
Αγροτικής Οικονομίας και Κτηνιατρικής

ΓΚΑΖΙΝΟΣ ΚΩΝ/ΝΟΣ