

ΑΠΟΣΠΑΣΜΑ ΣΥΝΟΙΚΙΣΜΟΣ "ΑΚΡΟΠΟΤΑΜΟΣ"


(1η Π.Μ. Επέκτασης)

5751/4-8-2008 Απ. Νομάρχη

ΚΛΙΜΑΚΑ 1: 1000



ΕΓΣΑ 87

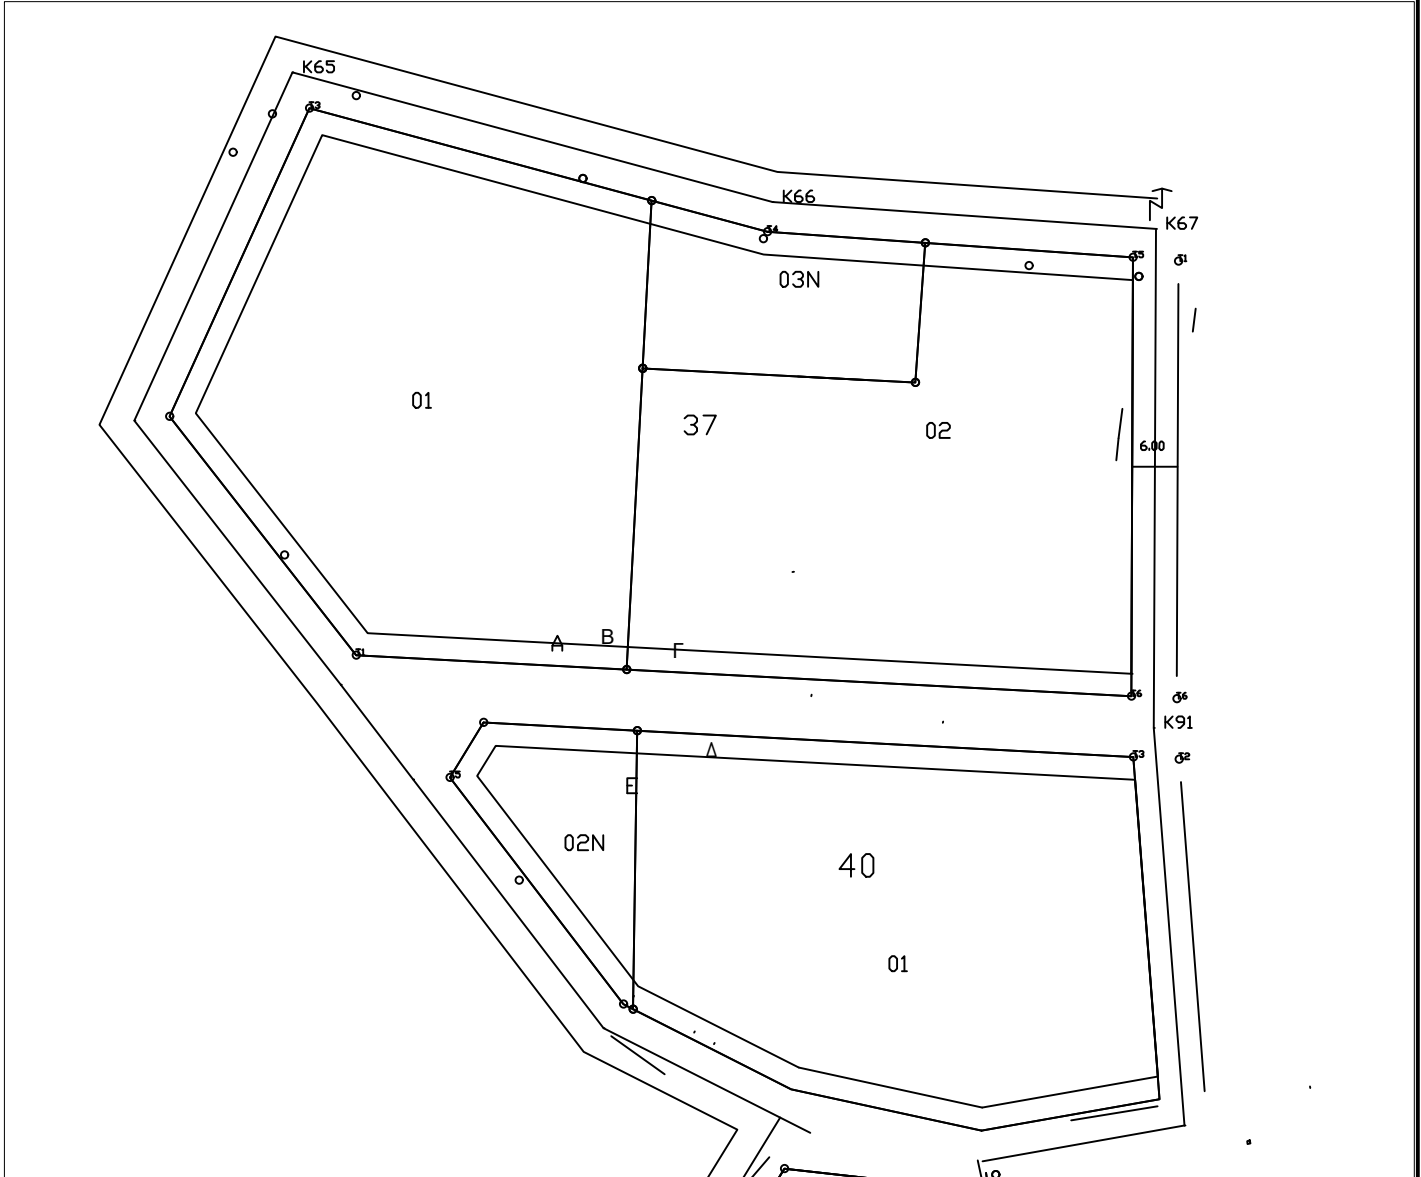

Οικόπεδο 02N του Ο.Τ.40 έκτασης **542,16 τμ.**

	X	Y
A	502386,50	4515101,37
B	502406,82	4515100,29
Γ	502406,29	4515063,48
Δ	502404,99	4515064,14
E	502382,05	4515094,12