




ΣΥΣΤΗΜΑ ΣΥΝ/ΝΩΝ : HATT (40.45/-1.45)

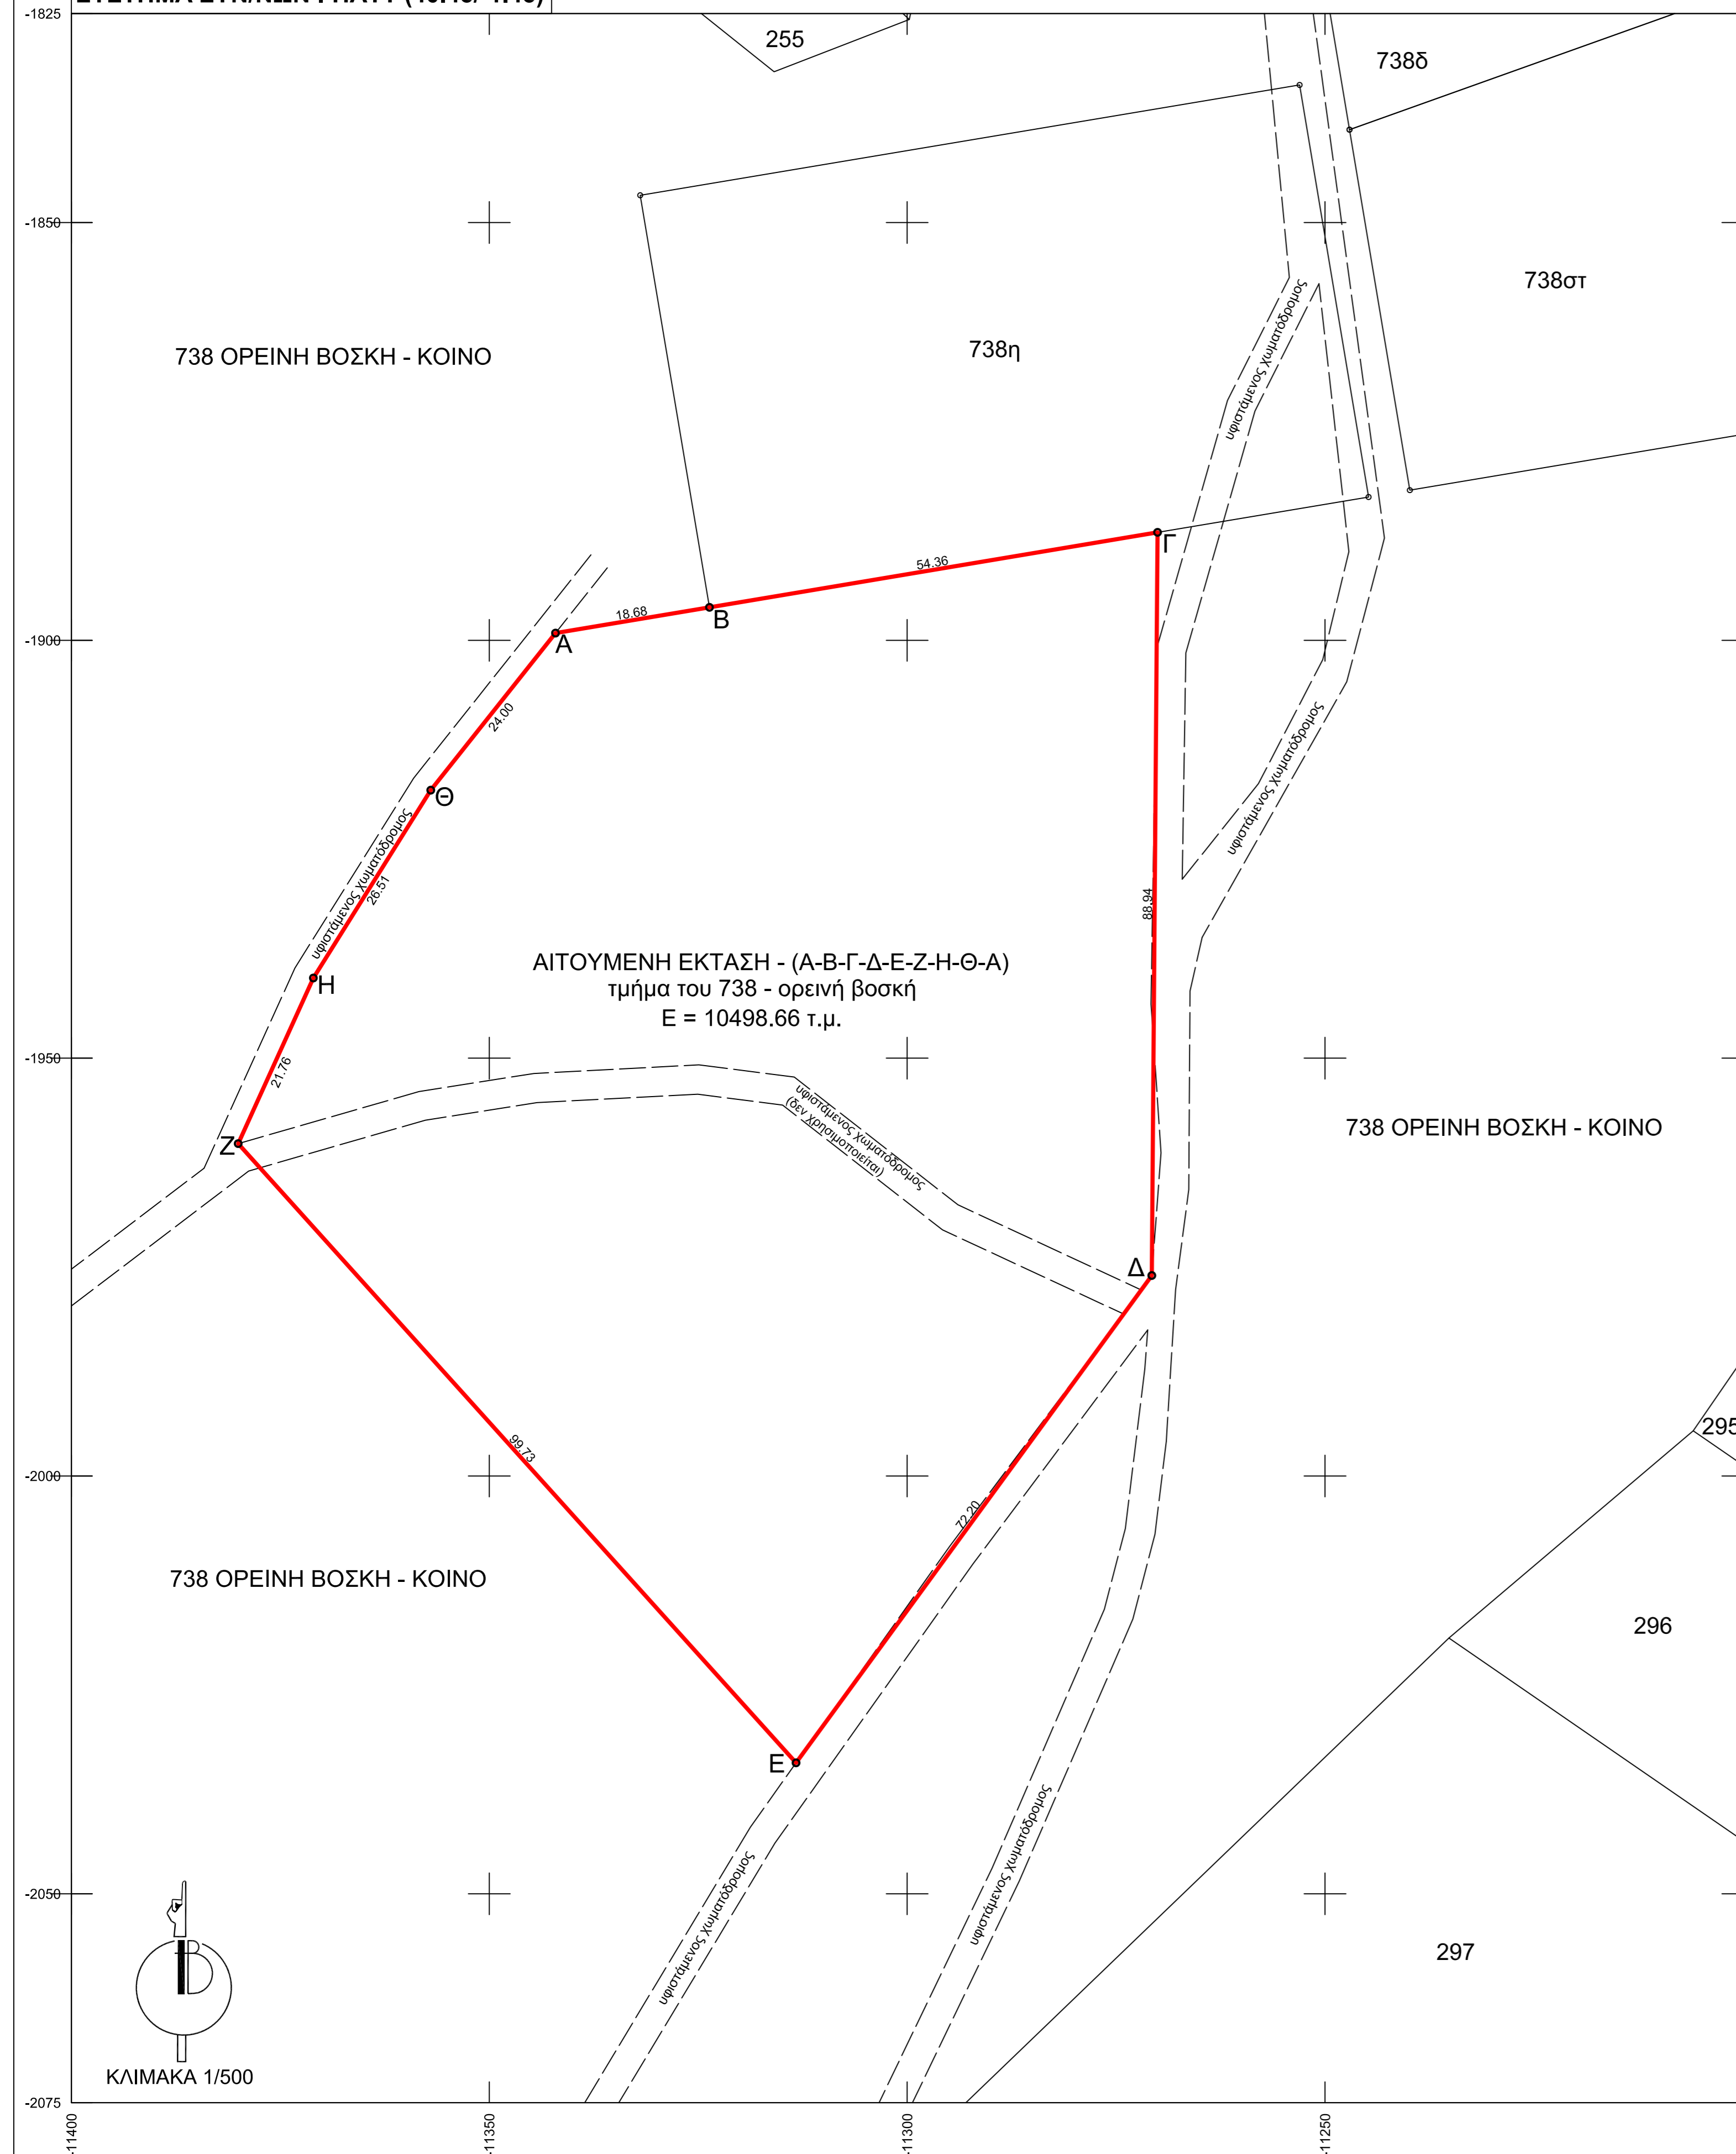


ΑΠΟΣΠΑΣΜΑ ΦΥΛΛΟΥ ΓΥΣ - "ΑΡΝΙΣΣΑ" & "ΠΥΡΓΟΙ"
ΚΛΙΜΑΚΑ: 1/50000

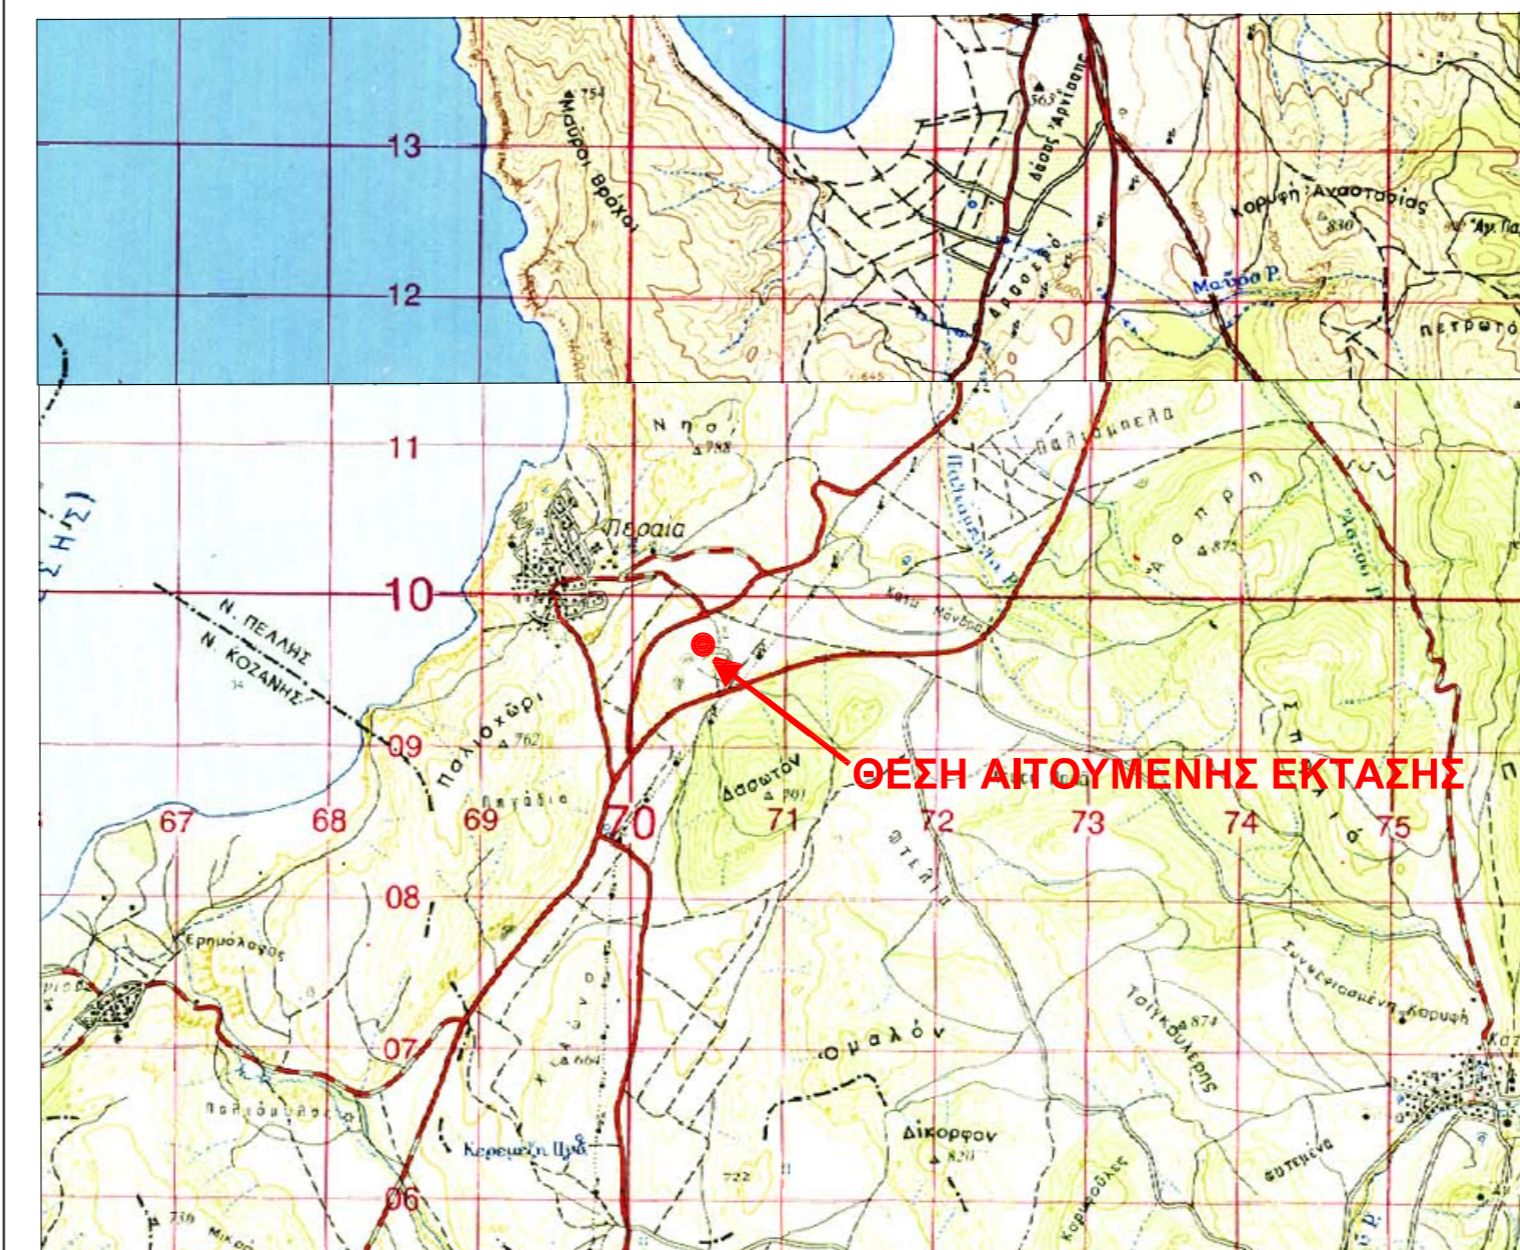

ΑΠΟΣΠΑΣΜΑ ΑΝΑΔΑΣΜΟΥ ΑΓΡΟΚΤΗΜΑΤΟΣ
ΠΕΡΑΙΑΣ, ΕΤΟΥΣ 1970 - ΚΛΙΜΑΚΑ: 1/5000

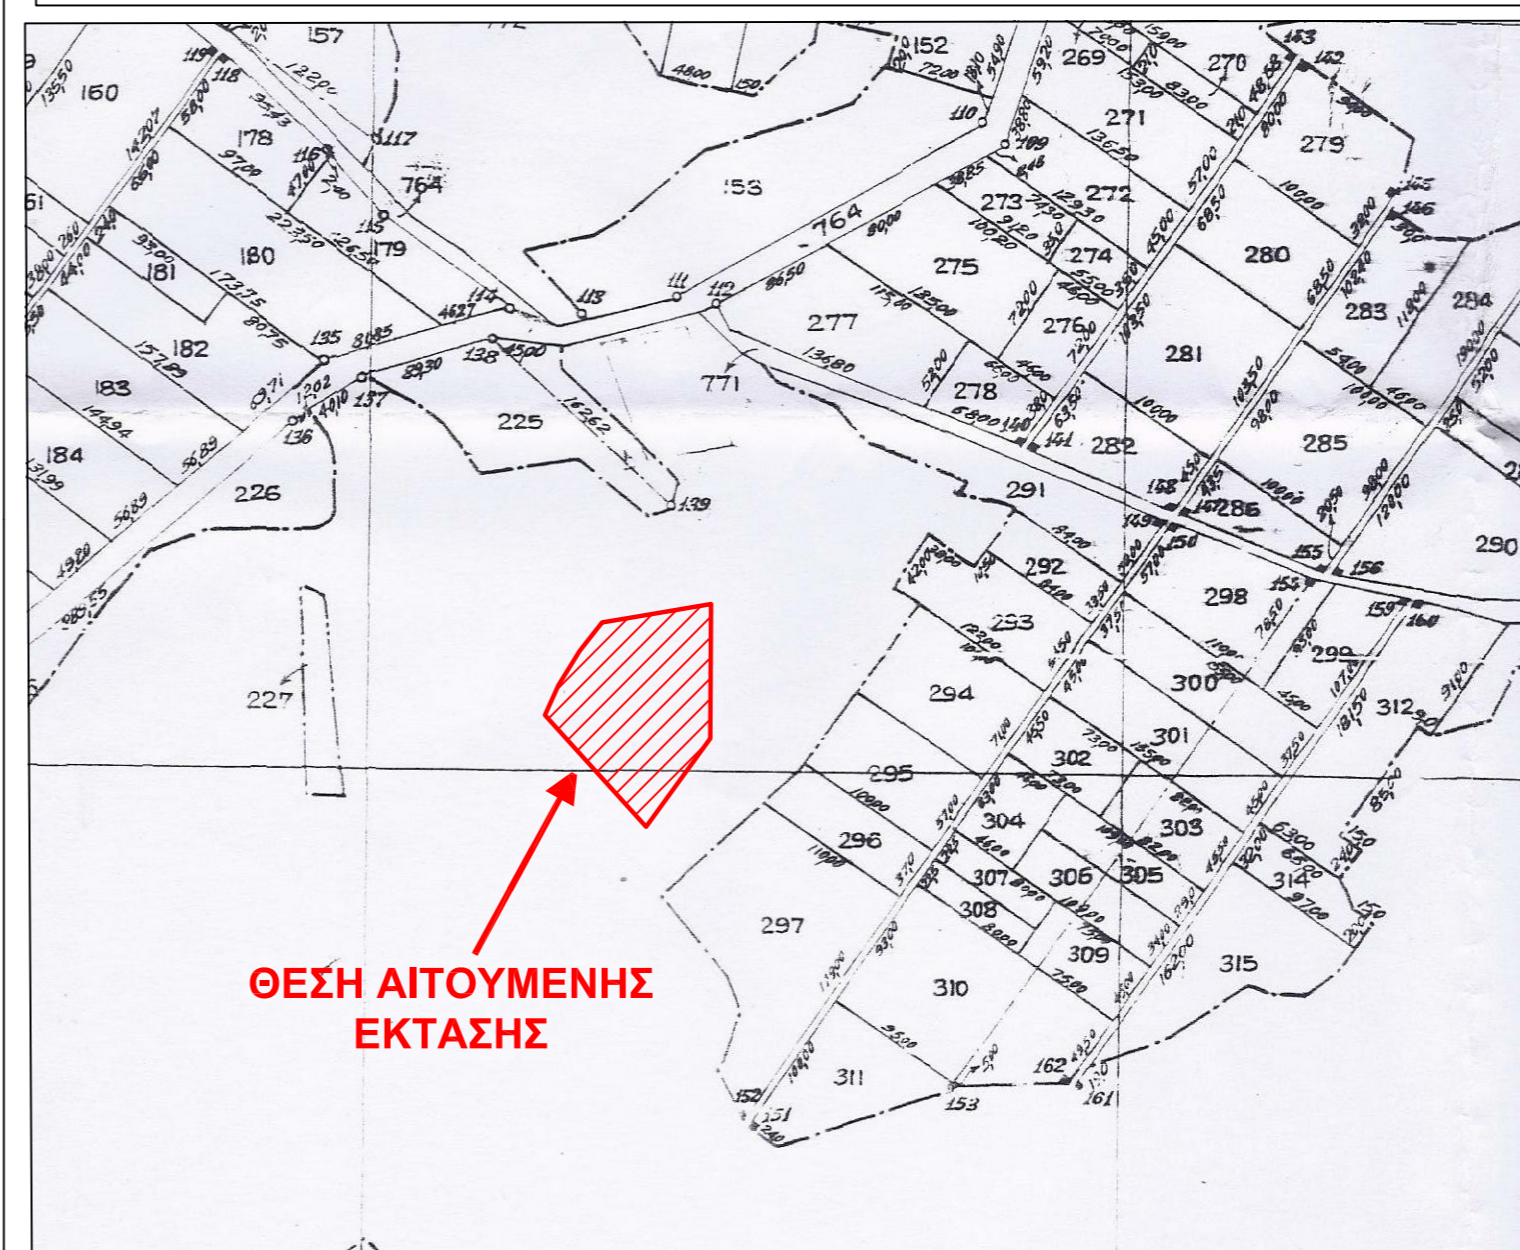

ΑΠΟΣΠΑΣΜΑ ΦΥΛΛΟΥ ΓΥΣ - "3276_5"
ΚΛΙΜΑΚΑ: 1/5000

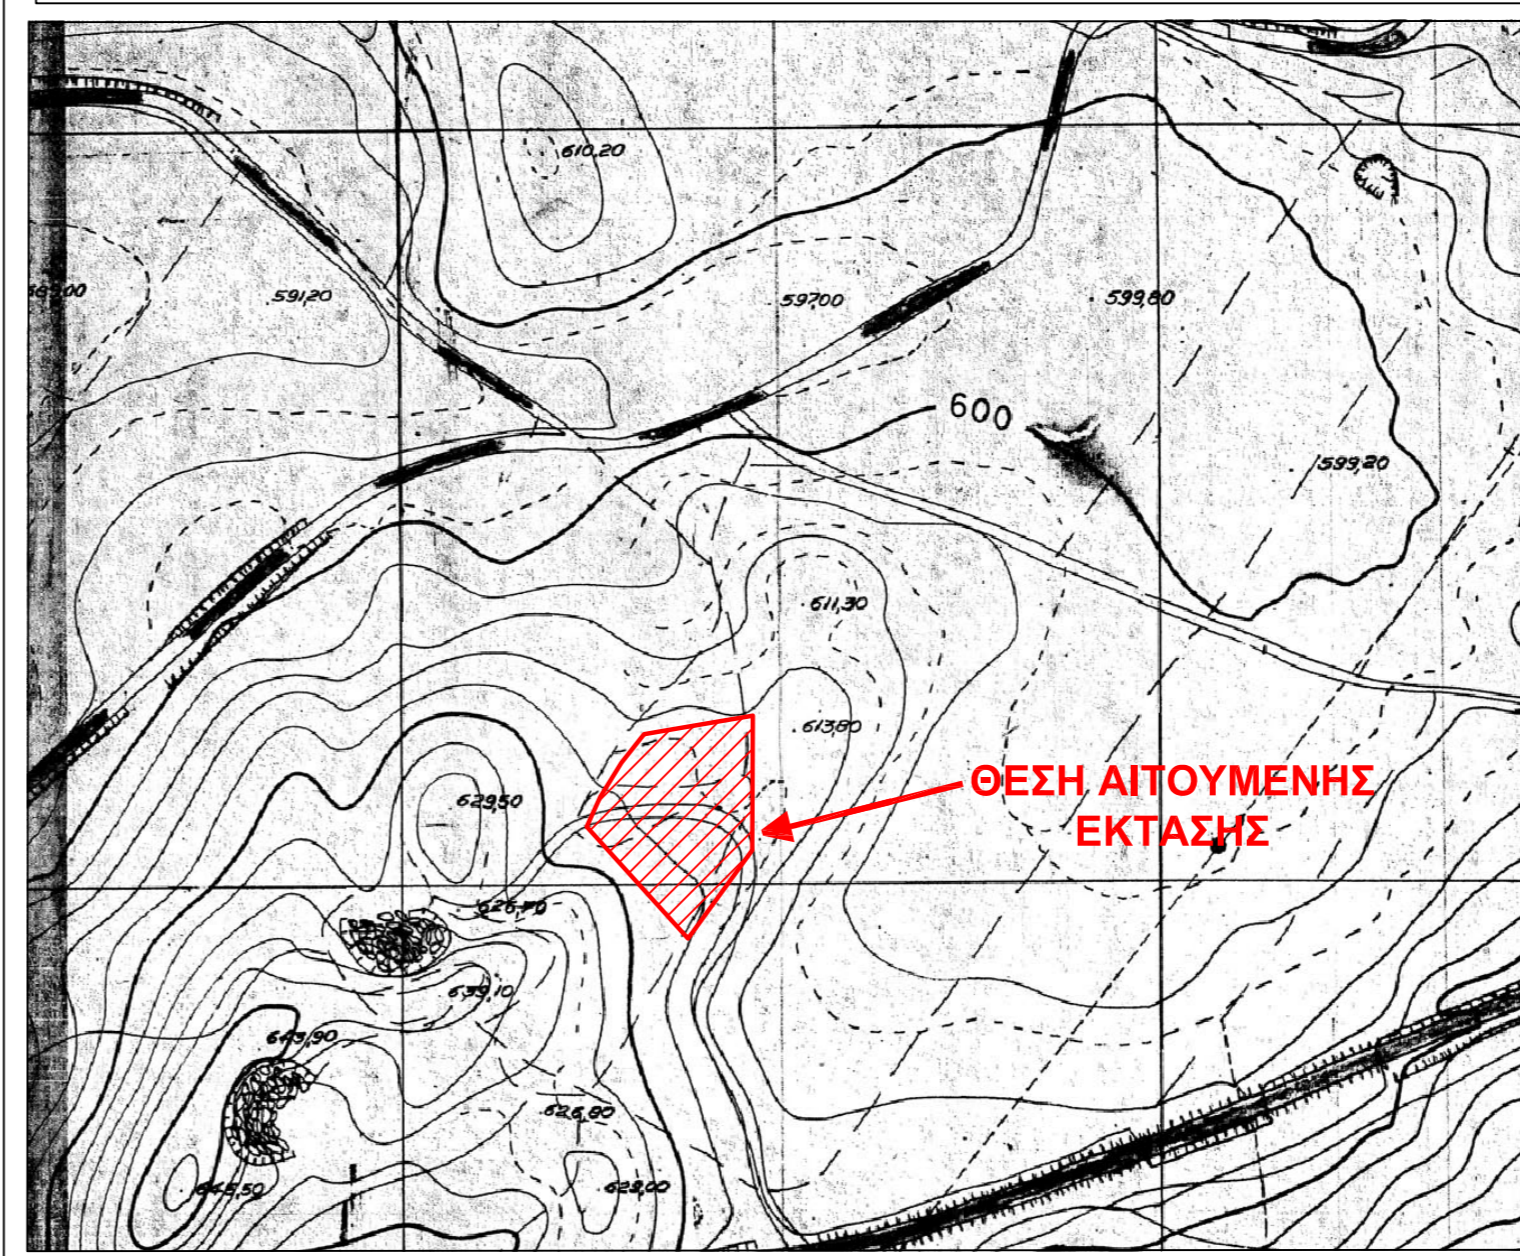

ΠΙΝΑΚΑΣ ΑΙΤΟΥΜΕΝΗΣ ΕΚΤΑΣΗΣ (Α-Β-Γ-Δ-Ε-Ζ-Η-Θ-Α) - Εμβαδόν = 10498.66 τ.μ.					
ΚΟΡΥΦΗ	HATT (40.45/-1.45)		ΕΓΣΑ '87		Μήκος πλευράς (m)
	X (m)	Y (m)	X (m)	Y (m)	
A	-11342.08	-1899.13	316957.43	4511151.71	
B	-11323.65	-1896.05	316975.92	4511154.36	AB=18.68
Γ	-11270.04	-1887.08	317029.73	4511162.06	ΒΓ=54.36
Δ	-11270.72	-1976.01	317026.95	4511073.17	ΓΔ=88.94
E	-11313.29	-2034.33	316983.01	4511015.88	ΔΕ=72.20
Z	-11380.04	-1960.23	316918.03	4511091.53	ΕΖ=99.73
H	-11371.05	-1940.41	316927.49	4511111.13	ZH=21.76
Θ	-11357.00	-1917.93	316942.06	4511133.27	ΗΘ=26.51
A	-11342.08	-1899.13	316957.43	4511151.71	ΘΑ=24.00

ΠΙΝΑΚΑΣ ΑΠΟΣΤΑΣΕΩΝ	
Απόσταση από λίμνη Βεγοριτίδας :	1750.00 μ.
Απόσταση από οικισμό Περαιάς :	730.00 μ.
Απόσταση από ποτάμια και ρέματα :	δεν υπάρχουν
Απόσταση από σιδηροδρομική γραμμή :	4500.00 μ.
Απόσταση από κολώνες υψηλής τάσης :	δεν υπάρχουν
Απόσταση από Εθνική Οδό (Εδεσσας - Φλώρινας) :	220.00 μ.

Εργοδότης: **ΑΓΡΟΤΙΚΟΣ ΣΥΝΕΤΑΙΡΙΣΜΟΣ ΠΕΡΑΙΑΣ**

Έργο : **ΑΙΤΗΣΗ ΕΔΑΦΙΚΟΥ ΤΜΗΜΑΤΟΣ (Α-Β-Γ-Δ-Ε-Ζ-Η-Θ-Α) - τμήμα του 738 βάση του Νόμου 4061/2012**

Θέση : **ΠΕΡΙΦΕΡΕΙΑ ΚΕΝΤΡΙΚΗΣ ΜΑΚΕΔΟΝΙΑΣ
ΠΕΡΙΦΕΡΕΙΑΚΗ ΕΝΟΤΗΤΑ ΠΕΛΛΑΣ
ΔΗΜΟΣ ΕΔΕΣΣΗΣ
ΑΓΡΟΚΤΗΜΑ ΠΕΡΑΙΑΣ - ΟΡΕΙΝΗ ΒΟΣΚΗ 738**

Αντικείμενο Σχεδίου : **ΤΟΠΟΓΡΑΦΙΚΟ ΔΙΑΓΡΑΜΜΑ**

ΑΡΙΘΜΟΣ ΣΧΕΔΙΟΥ

T1

ΚΛΙΜΑΚΑ
1:500
1:5000
1:50000

Μελετητής : **ΚΑΡΑΜΑΓΚΙΟΛΑΣ Α. ΚΩΝ/ΝΟΣ**



ΑΓΡΟΝΟΜΟΣ & ΤΟΠΟΓΡΑΦΟΣ ΜΗΧΑΝΙΚΟΣ Α.Π.Θ.
MSc ΧΑΡΤΟΓΡΑΦΙΑ & ΓΕΩΓΡΑΦΙΚΗ ΑΝΑΛΥΣΗ
ΤΕΧΝΙΚΟ ΓΡΑΦΕΙΟ
ΜΕΛΕΤΩΝ • ΕΠΙΒΛΕΨΕΩΝ • ΚΑΤΑΣΚΕΥΩΝ
ΙΕΡΕΩΣ ΚΑΖΙΚΑ 08 • ΚΑΛΑΜΑΡΙΑ ΘΕΣΣΑΛΟΝΙΚΗΣ
τηλ/fax: 2313 008242 • κιν: 6955 062862
karamag@teemil.gr

ΣΕΠΤΕΜΒΡΙΟΣ 2014

Ο συντάξας

Θεώρηση Υπηρεσίας

ΚΑΡΑΜΑΓΚΙΟΛΑΣ Α. ΚΩΝ/ΝΟΣ
ΔΙΠΛ. ΑΓΡΟΝΟΜΟΣ & ΤΟΠΟΓΡΑΦΟΣ ΜΗΧΑΝΙΚΟΣ Α.Π.Θ.
MSc ΧΑΡΤΟΓΡΑΦΙΑ & ΓΕΩΓΡΑΦΙΚΗ ΑΝΑΛΥΣΗ
ΜΕΛΟΣ Τ.Ε.Ε. - ΑΡΙΘΜΟΣ ΜΗΤΡΩΟΥ 100154
ΙΕΡΕΩΣ ΚΑΖΙΚΑ 08 • ΚΑΛΑΜΑΡΙΑ • ΣΕΣΣΟΝΙΚΗΣ
ΤΗΛ/ΦΑΧ: 2313008242 - ΚΙΝ. 6955062862
Α.Φ.Μ. 131532876 - ΔΟΥ ΚΑΛΑΜΑΡΙΑΣ