


Διάγραμμα έκτασης παραχώρησης κατά Χρήση
Αγρόκτημα Μικροχωρίου Διανομή έτους 1957
Τμήγχο 331 Εμβαδό=2260τμ

ΚΛΙΜΑΚΑ 1:2000

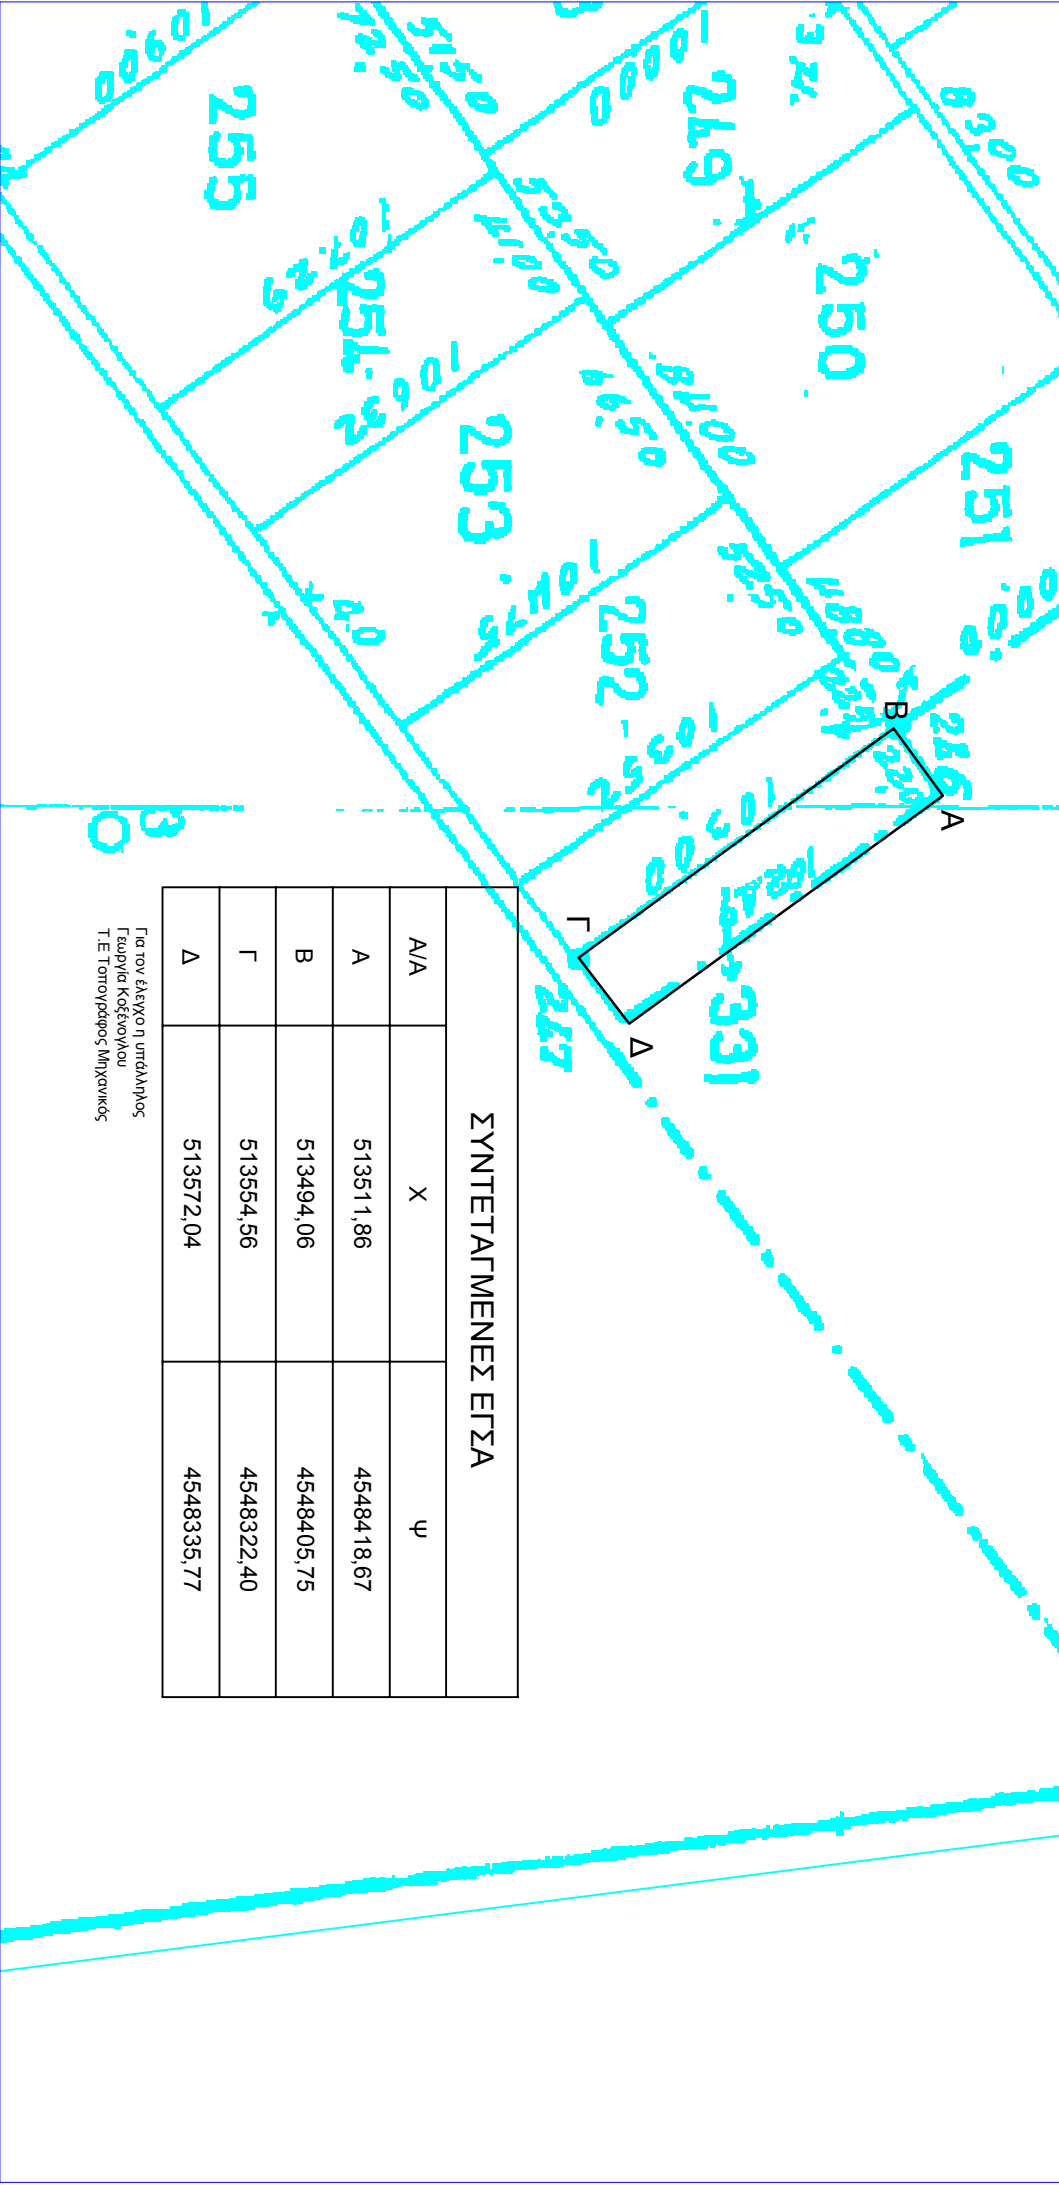

ΣΥΝΤΕΤΑΓΜΕΝΕΣ ΕΓΣΑ		
A/A	X	ψ
A	513511,86	4548418,67
B	513494,06	4548405,75
Γ	513554,56	4548322,40
Δ	513572,04	4548335,77

Για τον έλεγχο η υπεύθυνος
Γραφείο Καξενίου
Τ.Ε.Τοπογράφος Μηχανικός