


Διάγραμμα έκτασης παραχώρησης κατά Χρήση  
Αγρόκτημα Λειβαδερού Διανομή έτους 1932 & 1959  
Τμήχιο 226 & Τμήμα τμαχίου 273 Εμβαδό=3614τμ

ΚΛΙΜΑΚΑ 1:2000

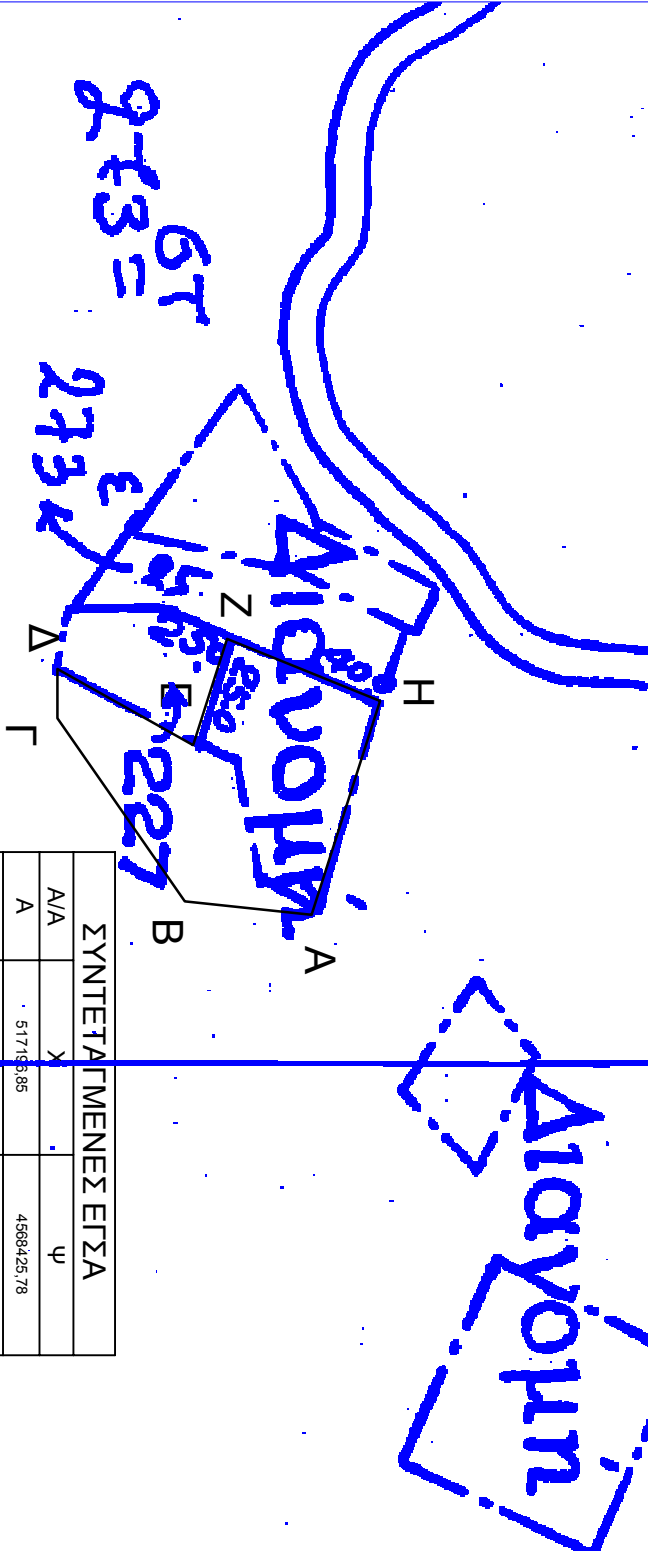

ΣΥΝΤΕΤΑΓΜΕΝΕΣ ΕΙΣΑ		
A/A	X	Ψ
A	517195,85	4568425,78
B	517193,32	4568392,25
Γ	51744,92	4568358,58
Δ	51731,89	4568358,58
E	517192,03	4568394,38
Z	517193,89	4568403,38
H	51740,27	4568443,92

Για τον έλεγχο η υπεύθυνος  
Τεχνική Κοσσυπόπου  
Τ.Ε. Τοπογράφος Μηχανικός