

ΕΛΛΗΝΙΚΗ ΔΗΜΟΚΡΑΤΙΑ  
ΠΕΡΙΦΕΡΕΙΑ ΑΝΑΤ. ΜΑΚΕΔΟΝΙΑΣ-ΘΡΑΚΗΣ

ΓΕΝΙΚΗ ΔΙΕΥΘΥΝΣΗ ΠΕΡΙΦΕΡΕΙΑΚΗΣ  
ΑΓΡΟΤΙΚΗΣ ΟΙΚΟΝΟΜΙΑΣ ΚΑΙ ΚΤΗΝΙΑΤΡΙΚΗΣ

ΔΙΕΥΘΥΝΣΗ ΑΓΡΟΤΙΚΗΣ ΟΙΚΟΝΟΜΙΑΣ & ΚΤΗΝΙΑΤΡΙΚΗΣ  
ΠΕΡΙΦΕΡΕΙΑΚΗΣ ΕΝΟΤΗΤΑΣ ΞΑΝΘΗΣ


ΤΜΗΜΑ ΤΟΠΟΓΡΑΦΙΑΣ ΕΠΟΙΚΙΣΜΟΥ ΚΑΙ ΑΝΑΔΑΣΜΟΥ

## ΔΙΑΓΡΑΜΜΑ ΕΚΤΑΣΗΣ ΠΡΟΣ ΠΑΡΑΧΩΡΗΣΗ ΚΑΤΑ ΧΡΗΣΗ

ΤΜΗΜΑ ΤΕΜΑΧΙΩΝ 2073α

ΑΓΡΟΚΤΗΜΑ << ΙΩΝΙΚΟ >> - Ν. ΞΑΝΘΗΣ

ΔΙΑΝΟΜΗ ΕΤΟΥΣ 1967 κλίμακα 1:5000

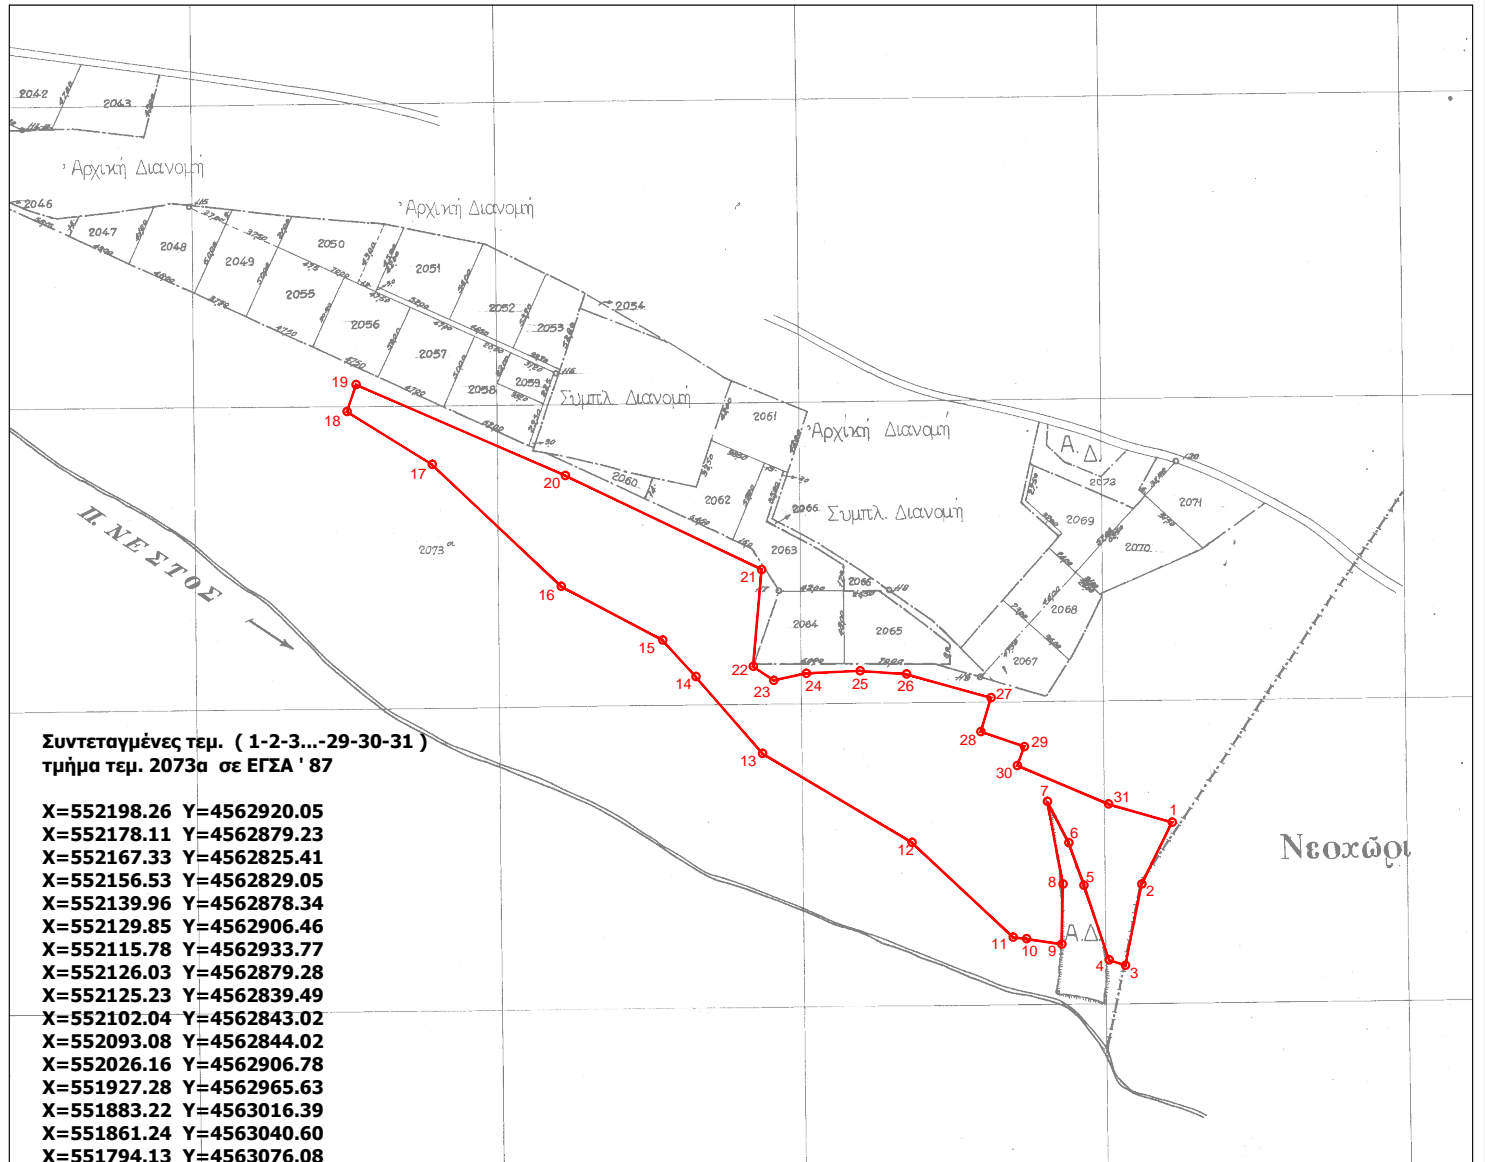

Συντεταγμένες τεμ. ( 1-2-3...-29-30-31 )  
τμήμα τεμ. 2073α σε ΕΓΣΑ ' 87

X=552198.26 Y=4562920.05  
X=552178.11 Y=4562879.23  
X=552167.33 Y=4562825.41  
X=552156.53 Y=4562829.05  
X=552139.96 Y=4562878.34  
X=552129.85 Y=4562906.46  
X=552115.78 Y=4562933.77  
X=552126.03 Y=4562879.28  
X=552125.23 Y=4562839.49  
X=552102.04 Y=4562843.02  
X=552093.08 Y=4562844.02  
X=552026.16 Y=4562906.78  
X=551927.28 Y=4562965.63  
X=551883.22 Y=4563016.39  
X=551861.24 Y=4563040.60  
X=551794.13 Y=4563076.08  
X=551708.82 Y=4563156.66  
X=551652.50 Y=4563191.76  
X=551658.55 Y=4563209.48  
X=551796.93 Y=4563149.33  
X=551926.76 Y=4563087.18  
X=551921.13 Y=4563023.15  
X=551934.69 Y=4563013.97  
X=551956.33 Y=4563018.62  
X=551991.90 Y=4563020.24  
X=552022.54 Y=4563018.01  
X=552078.41 Y=4563002.37  
X=552071.71 Y=4562980.02  
X=552100.44 Y=4562970.13  
X=552095.76 Y=4562957.65  
X=552156.13 Y=4562932.07

E=41718.23 τ.μ.

Ξάνθη 16 - 07 - 2018  
Ο Εκτελέσας την εργασία

Ξάνθη 16 / 07 / 2018  
Ο προϊστάμενος του τμήματος  
Τοπογραφίας Εποικισμού και Αναδάσμου

ΘΕΩΡΗΘΗΚΕ  
Ξάνθη 16 / 07 / 2018  
Με εντολή Περιφερειάρχη Α.Μ.Θ.  
Ο Προϊστάμενος της Διεύθυνσης  
Αγροτικής Οικονομίας και Κτηνιατρικής

ΑΝΑΣΤΑΣΙΑΚΗΣ ΒΑΣΙΛΕΙΟΣ  
Τ.Ε. ΤΟΠΟΓΡΑΦΟΣ ΜΗΧΑΝΙΚΟΣ

ΜΠΑΡΜΠΑΣ ΕΥΑΓΓΕΛΟΣ  
ΠΕ ΑΓΡΟΝΟΜΩΝ ΤΟΠΟΓΡΑΦΩΝ ΜΗΧΑΝΙΚΩΝ

ΚΑΜΑΡΙΑΝΑΚΗΣ ΑΝΔΡΕΑΣ  
ΓΕΩΠΟΝΟΣ