

ΕΛΛΗΝΙΚΗ ΔΗΜΟΚΡΑΤΙΑ  
ΠΕΡΙΦΕΡΕΙΑ ΑΝΑΤ. ΜΑΚΕΔΟΝΙΑΣ-ΘΡΑΚΗΣ

ΓΕΝΙΚΗ ΔΙΕΥΘΥΝΣΗ ΠΕΡΙΦΕΡΕΙΑΚΗΣ  
ΑΓΡΟΤΙΚΗΣ ΟΙΚΟΝΟΜΙΑΣ ΚΑΙ ΚΤΗΝΙΑΤΡΙΚΗΣ

ΔΙΕΥΘΥΝΣΗ ΑΓΡΟΤΙΚΗΣ ΟΙΚΟΝΟΜΙΑΣ & ΚΤΗΝΙΑΤΡΙΚΗΣ  
ΠΕΡΙΦΕΡΕΙΑΚΗΣ ΕΝΟΤΗΤΑΣ ΞΑΝΘΗΣ


ΤΜΗΜΑ ΤΟΠΟΓΡΑΦΙΑΣ ΕΠΟΙΚΙΣΜΟΥ ΚΑΙ ΑΝΑΔΑΣΜΟΥ

## ΔΙΑΓΡΑΜΜΑ ΕΚΤΑΣΗΣ ΠΡΟΣ ΠΑΡΑΧΩΡΗΣΗ ΚΑΤΑ ΧΡΗΣΗ

ΤΜΗΜΑ ΤΕΜΑΧΙΟΥ 2915

ΑΓΡΟΚΤΗΜΑ <<ΔΑΦΝΩΝ>> - Ν. ΞΑΝΘΗΣ

Σ.Δ. 1983 κλίμακα 1:2000

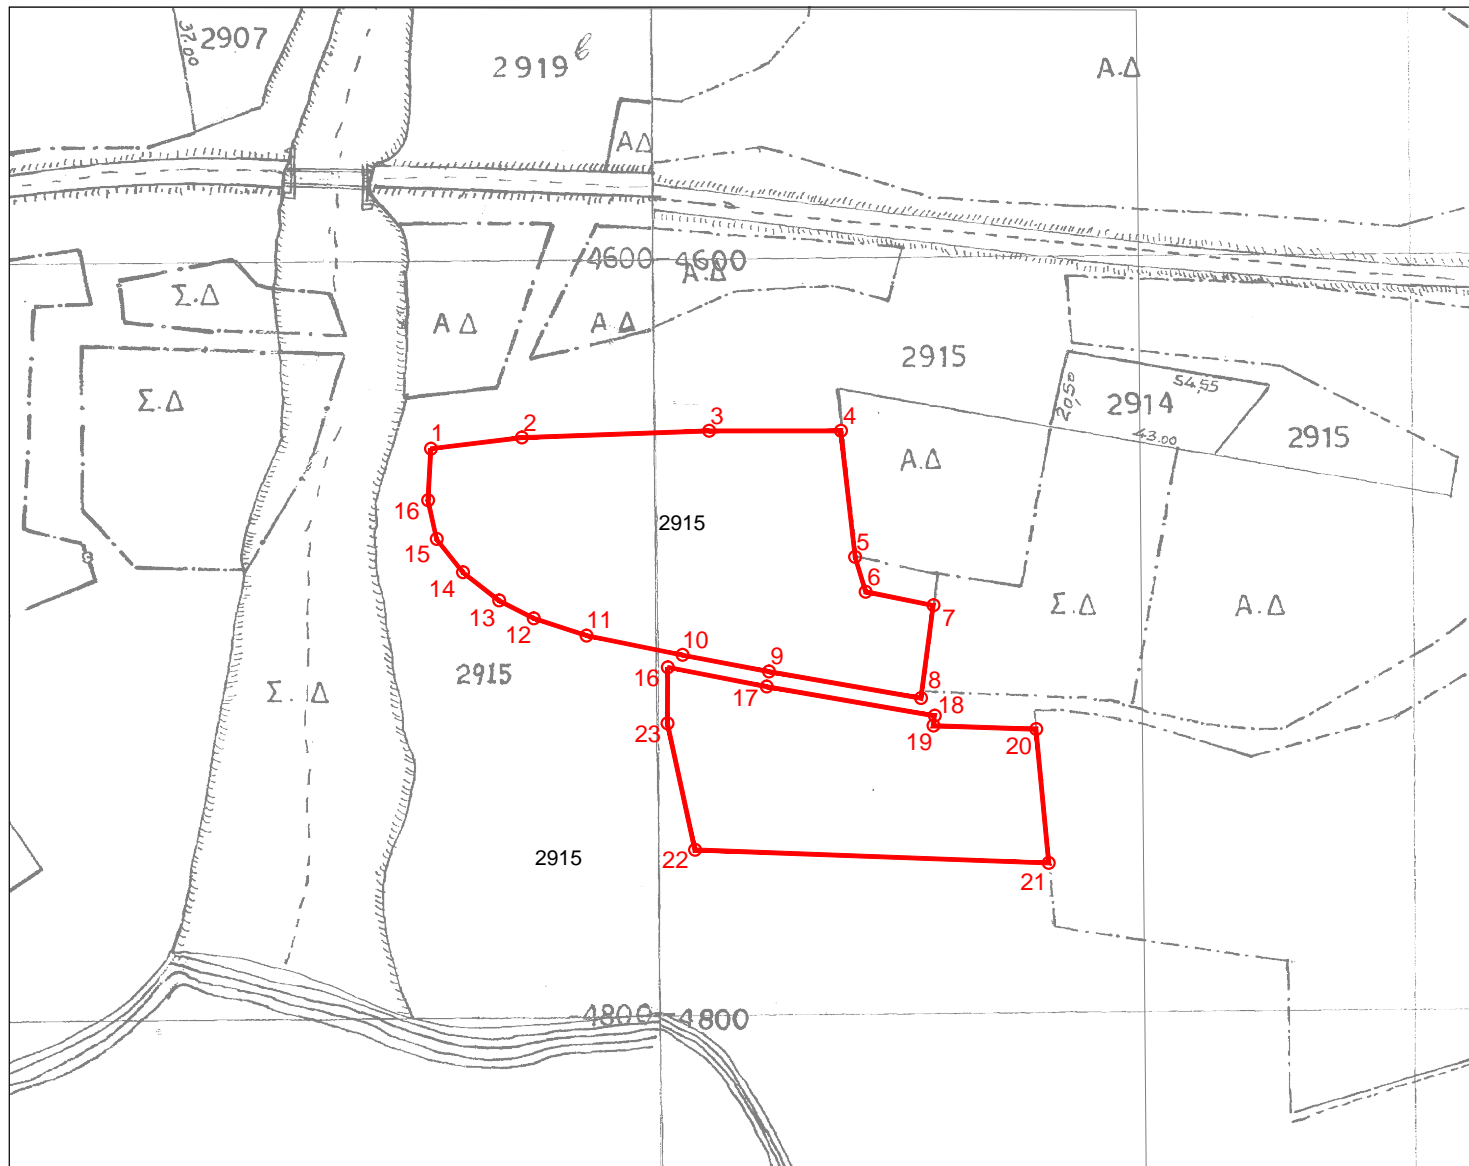

Συντεταγμένες τεμ. (1-2-3-...-14-15-16)  
τμήμα τεμ. 2915 σε ΕΓΣΑ ' 87

X=554869.09 Y=4561812.54  
X=554893.16 Y=4561815.46  
X=554942.64 Y=4561817.22  
X=554977.53 Y=4561817.24  
X=554981.31 Y=4561783.88  
X=554984.11 Y=4561774.69  
X=555002.00 Y=4561771.07  
X=554998.72 Y=4561746.57  
X=554958.47 Y=4561753.58  
X=554935.63 Y=4561757.93  
X=554910.24 Y=4561763.09  
X=554896.26 Y=4561767.63  
X=554887.09 Y=4561772.35  
X=554877.53 Y=4561779.81  
X=554870.61 Y=4561788.58  
X=554868.30 Y=4561798.88  
X=554869.09 Y=4561812.54

E= 6479.57 τ.μ.

Συντεταγμένες τεμ. (16-17-18-19-20-21-22-23)  
τμήμα τεμ. 2915 σε ΕΓΣΑ ' 87

X=554931.76 Y=4561754.70  
X=554957.88 Y=4561749.57  
X=555002.32 Y=4561741.87  
X=555002.00 Y=4561739.25  
X=555029.18 Y=4561738.33  
X=555032.53 Y=4561702.94  
X=554938.93 Y=4561706.43  
X=554931.65 Y=4561739.90

E= 3902.89 τ.μ.

Ξάνθη 17 / 7 / 2018  
Ο Εκτελέσας την εργασία

ΑΝΑΣΤΑΣΙΑΚΗΣ ΒΑΣΙΛΕΙΟΣ  
Τ.Ε. ΤΟΠΟΓΡΑΦΟΣ ΜΗΧΑΝΙΚΟΣ

Ξάνθη 17 / 7 / 2018  
Ο προϊστάμενος του τμήματος  
Τοπογραφίας Εποικισμού και Αναδάσμου

ΜΠΑΡΜΠΑΣ ΕΥΑΓΓΕΛΟΣ  
ΠΕ ΑΓΡΟΝΟΜΩΝ ΤΟΠΟΓΡΑΦΩΝ ΜΗΧΑΝΙΚΩΝ

ΘΕΩΡΗΘΗΚΕ

Ξάνθη 17 / 7 / 2018  
Με εντολή Περιφερειάρχη Α.Μ.Θ.  
Ο Προϊστάμενος της Διεύθυνσης  
Αγροτικής Οικονομίας και Κτηνιατρικής

ΚΑΜΑΡΙΑΝΑΚΗΣ ΑΝΔΡΕΑΣ  
ΓΕΩΠΟΝΟΣ