

ΕΛΛΗΝΙΚΗ ΔΗΜΟΚΡΑΤΙΑ
ΠΕΡΙΦΕΡΕΙΑ ΑΝΑΤ. ΜΑΚΕΔΟΝΙΑΣ-ΘΡΑΚΗΣ

ΓΕΝΙΚΗ ΔΙΕΥΘΥΝΣΗ ΠΕΡΙΦΕΡΕΙΑΚΗΣ
ΑΓΡΟΤΙΚΗΣ ΟΙΚΟΝΟΜΙΑΣ ΚΑΙ ΚΤΗΝΙΑΤΡΙΚΗΣ

ΔΙΕΥΘΥΝΣΗ ΑΓΡΟΤΙΚΗΣ ΟΙΚΟΝΟΜΙΑΣ & ΚΤΗΝΙΑΤΡΙΚΗΣ
ΠΕΡΙΦΕΡΕΙΑΚΗΣ ΕΝΟΤΗΤΑΣ ΞΑΝΘΗΣ


ΔΙΑΓΡΑΜΜΑ ΕΚΤΑΣΗΣ ΠΡΟΣ ΠΑΡΑΧΩΡΗΣΗ ΚΑΤΑ ΧΡΗΣΗ

ΤΜΗΜΑ ΤΕΜΑΧΙΟΥ 2871

ΑΓΡΟΚΤΗΜΑ <<ΔΑΦΝΩΝ>> - Ν. ΞΑΝΘΗΣ

Σ.Δ. 1959 κλίμακα 1:5000

ΤΜΗΜΑ ΤΟΠΟΓΡΑΦΙΑΣ ΕΠΟΙΚΙΣΜΟΥ ΚΑΙ ΑΝΑΔΑΣΜΟΥ

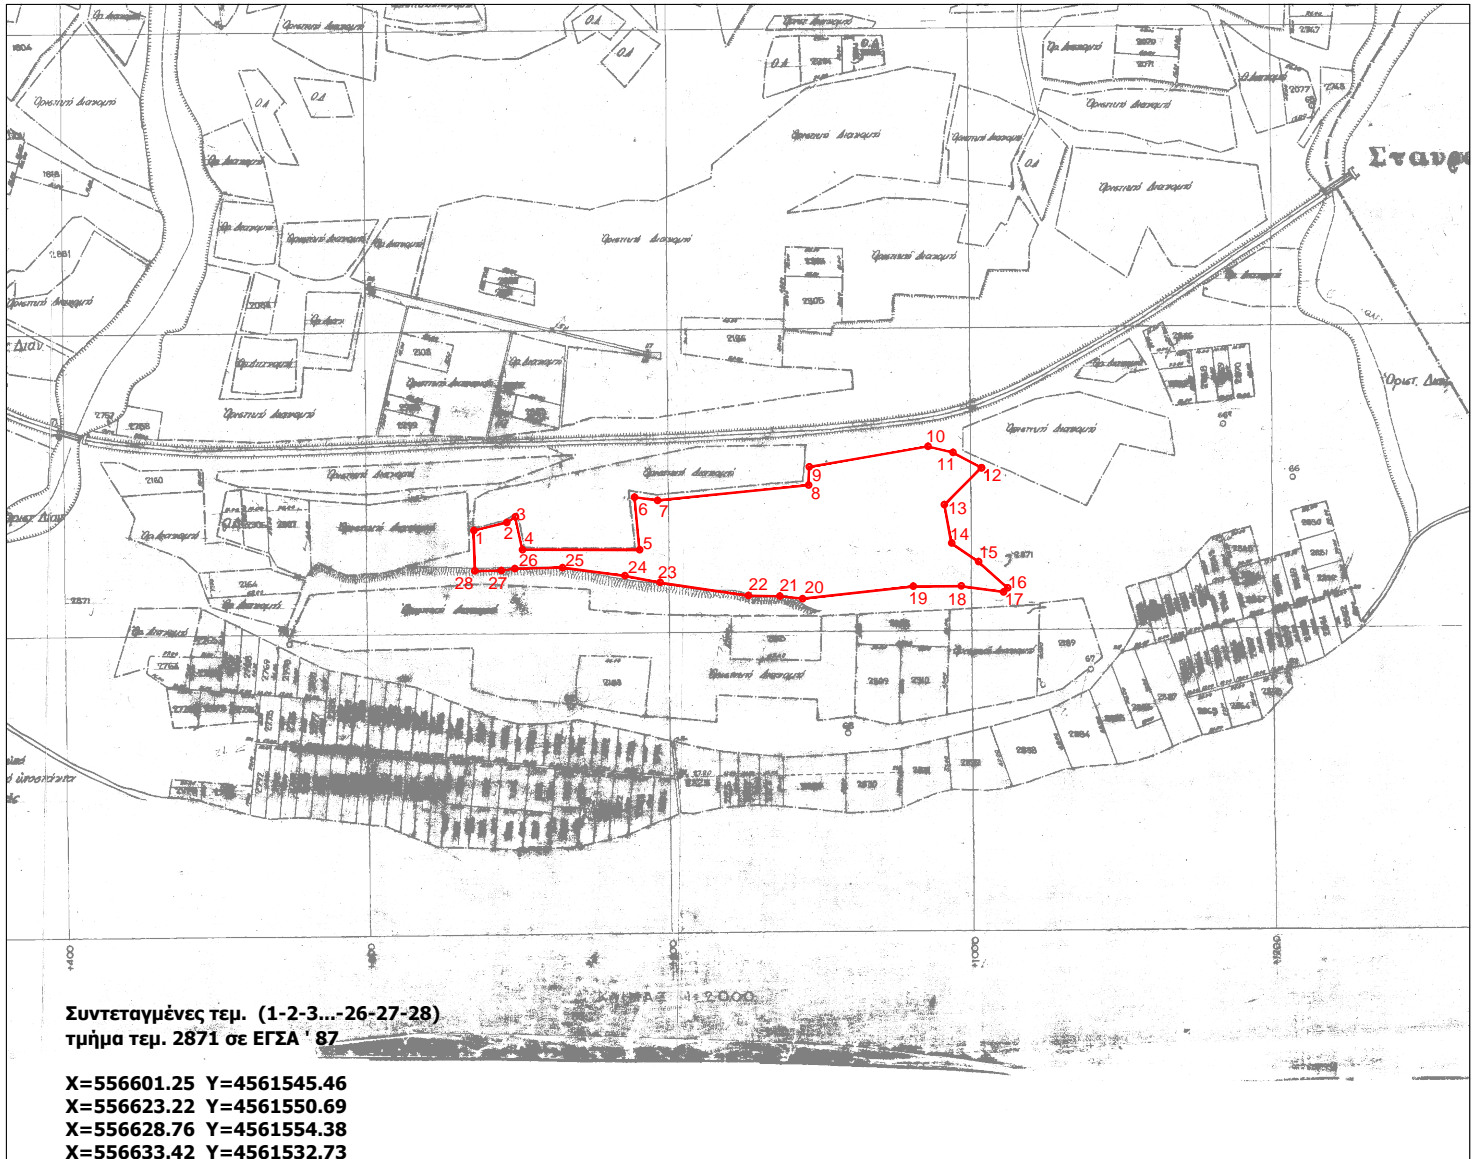

Συντεταγμένες τεμ. (1-2-3...-26-27-28)
τμήμα τεμ. 2871 σε ΕΓΣΑ ' 87

X=556601.25 Y=4561545.46
X=556623.22 Y=4561550.69
X=556628.76 Y=4561554.38
X=556633.42 Y=4561532.73
X=556710.96 Y=4561532.63
X=556707.70 Y=4561567.49
X=556722.87 Y=4561565.35
X=556822.69 Y=4561575.44
X=556823.21 Y=4561587.43
X=556901.63 Y=4561601.06
X=556918.22 Y=4561597.08
X=556937.04 Y=4561586.94
X=556912.61 Y=4561562.53
X=556917.29 Y=4561537.05
X=556935.14 Y=4561524.90
X=556954.40 Y=4561507.54
X=556951.66 Y=4561504.79
X=556923.71 Y=4561508.71
X=556892.01 Y=4561508.47
X=556818.82 Y=4561500.34
X=556803.64 Y=4561502.00
X=556782.86 Y=4561502.34
X=556724.45 Y=4561511.01
X=556701.35 Y=4561515.44
X=556660.02 Y=4561520.88
X=556628.39 Y=4561520.16
X=556619.44 Y=4561518.89
X=556602.02 Y=4561518.68

E= 18551.73 τ.μ.

Ξάνθη 16 / 7 / 2018
Ο Εκτελέσας την εργασία

ΑΝΑΣΤΑΣΙΑΚΗΣ ΒΑΣΙΛΕΙΟΣ
Τ.Ε. ΤΟΠΟΓΡΑΦΟΣ ΜΗΧΑΝΙΚΟΣ

Ξάνθη 16 / 7 / 2018
Ο προϊστάμενος του τμήματος
Τοπογραφίας Εποικισμού και Αναδάσμου

ΜΠΑΡΜΠΙΑΣ ΕΥΑΓΓΕΛΟΣ
ΠΕ ΑΓΡΟΝΟΜΩΝ ΤΟΠΟΓΡΑΦΩΝ ΜΗΧΑΝΙΚΩΝ

ΘΕΩΡΗΘΗΚΕ

Ξάνθη 16 / 7 / 2018
Με εντολή Περιφερειάρχη Α.Μ.Θ.
Ο Προϊστάμενος της Διεύθυνσης
Αγροτικής Οικονομίας και Κτηνιατρικής

ΚΑΜΑΡΙΑΝΑΚΗΣ ΑΝΔΡΕΑΣ
ΓΕΩΠΟΝΟΣ