


ΔΙΑΓΡΑΜΜΑ ΕΚΤΑΣΗΣ ΠΡΟΣ ΠΑΡΑΧΩΡΗΣΗ ΚΑΤΑ ΧΡΗΣΗ
ΤΜΗΜΑ ΤΕΜΑΧΙΟΥ 207Λ
ΑΓΡΟΚΤΗΜΑ <<ΠΕΤΕΙΝΟΣ>> - Ν. ΞΑΝΘΗΣ
ΔΙΑΝΟΜΗ ΕΤΟΥΣ 1931 κλίμακα 1:5000

ΤΜΗΜΑ ΤΟΠΟΓΡΑΦΙΑΣ ΕΠΟΙΚΙΣΜΟΥ ΚΑΙ ΑΝΑΔΑΣΜΟΥ

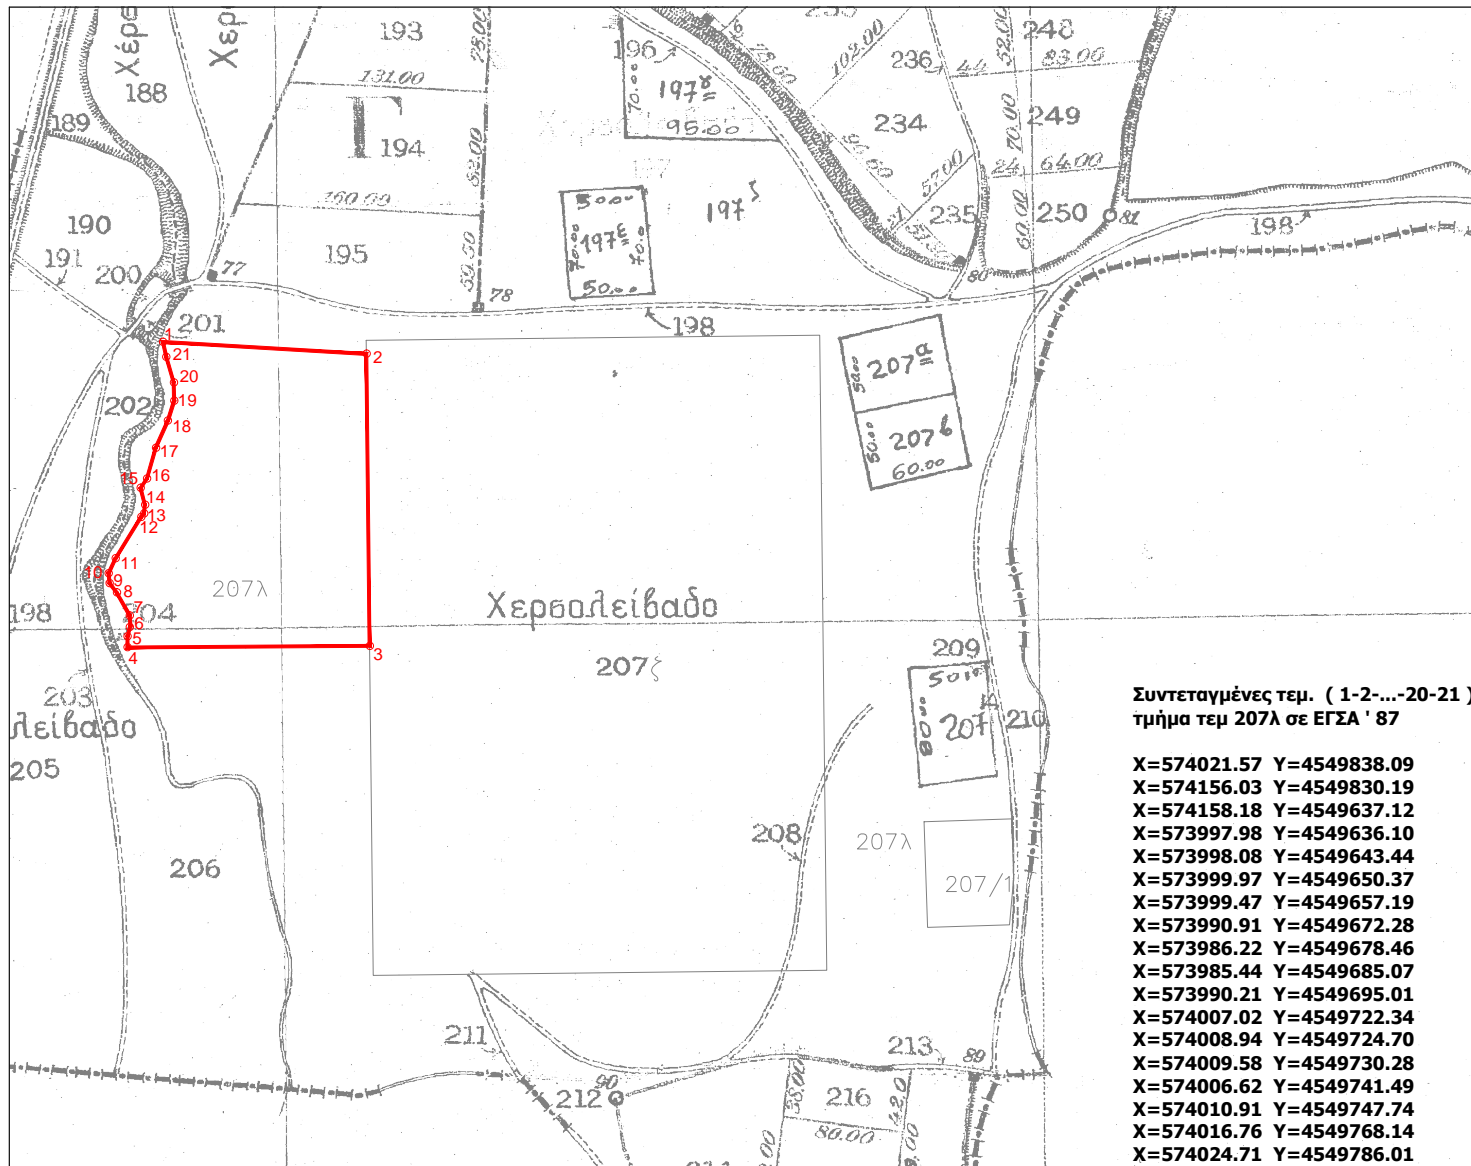

Συντεταγμένες τεμ. (1-2-...-20-21)
τμήμα τεμ 207λ σε ΕΓΣΑ ' 87

X=574021.57 Y=4549838.09
X=574156.03 Y=4549830.19
X=574158.18 Y=4549637.12
X=573997.98 Y=4549636.10
X=573998.08 Y=4549643.44
X=573999.97 Y=4549650.37
X=573999.47 Y=4549657.19
X=573990.91 Y=4549672.28
X=573986.22 Y=4549678.46
X=573985.44 Y=4549685.07
X=573990.21 Y=4549695.01
X=574007.02 Y=4549722.34
X=574008.94 Y=4549724.70
X=574009.58 Y=4549730.28
X=574006.62 Y=4549741.49
X=574010.91 Y=4549747.74
X=574016.76 Y=4549768.14
X=574024.71 Y=4549786.01
X=574028.96 Y=4549799.15
X=574028.63 Y=4549811.29
X=574023.66 Y=4549828.15

E = 29295.42 τ.μ.

Ξάνθη 5 / 4 / 2018
Ο Εκτελέσας την εργασία

Ξάνθη 5 / 4 / 2018
Ο προϊστάμενος του τμήματος
Τοπογραφίας Εποικισμού και Αναδάσμου

ΘΕΩΡΗΘΗΚΕ
Ξάνθη 5 / 4 / 2018
Με εντολή Περιφερειάρχη Α.Μ.Θ.
Ο Προϊστάμενος της Διεύθυνσης
Αγροτικής Οικονομίας και Κτηνιατρικής

ΑΝΑΣΤΑΣΙΑΚΗΣ ΒΑΣΙΛΕΙΟΣ
Τ.Ε. ΤΟΠΟΓΡΑΦΟΣ ΜΗΧΑΝΙΚΟΣ

ΜΠΑΡΜΠΑΣ ΕΥΑΓΓΕΛΟΣ
ΠΕ ΑΓΡΟΝΟΜΩΝ ΤΟΠΟΓΡΑΦΩΝ ΜΗΧΑΝΙΚΩΝ

ΚΑΜΑΡΙΑΝΑΚΗΣ ΑΝΔΡΕΑΣ