



ΑΡΓΟΚΤΗΜΑ "ΕΛΕΥΘΕΡΑΙ"

ΣΥΜΠΛΗΡΩΜΑΤΙΚΗ ΔΙΑΝΟΜΗ 1970-71
ΚΛΙΜΑΚΑ 1: 5000

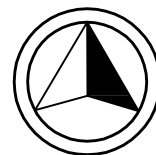

ΕΓΣΑ 87

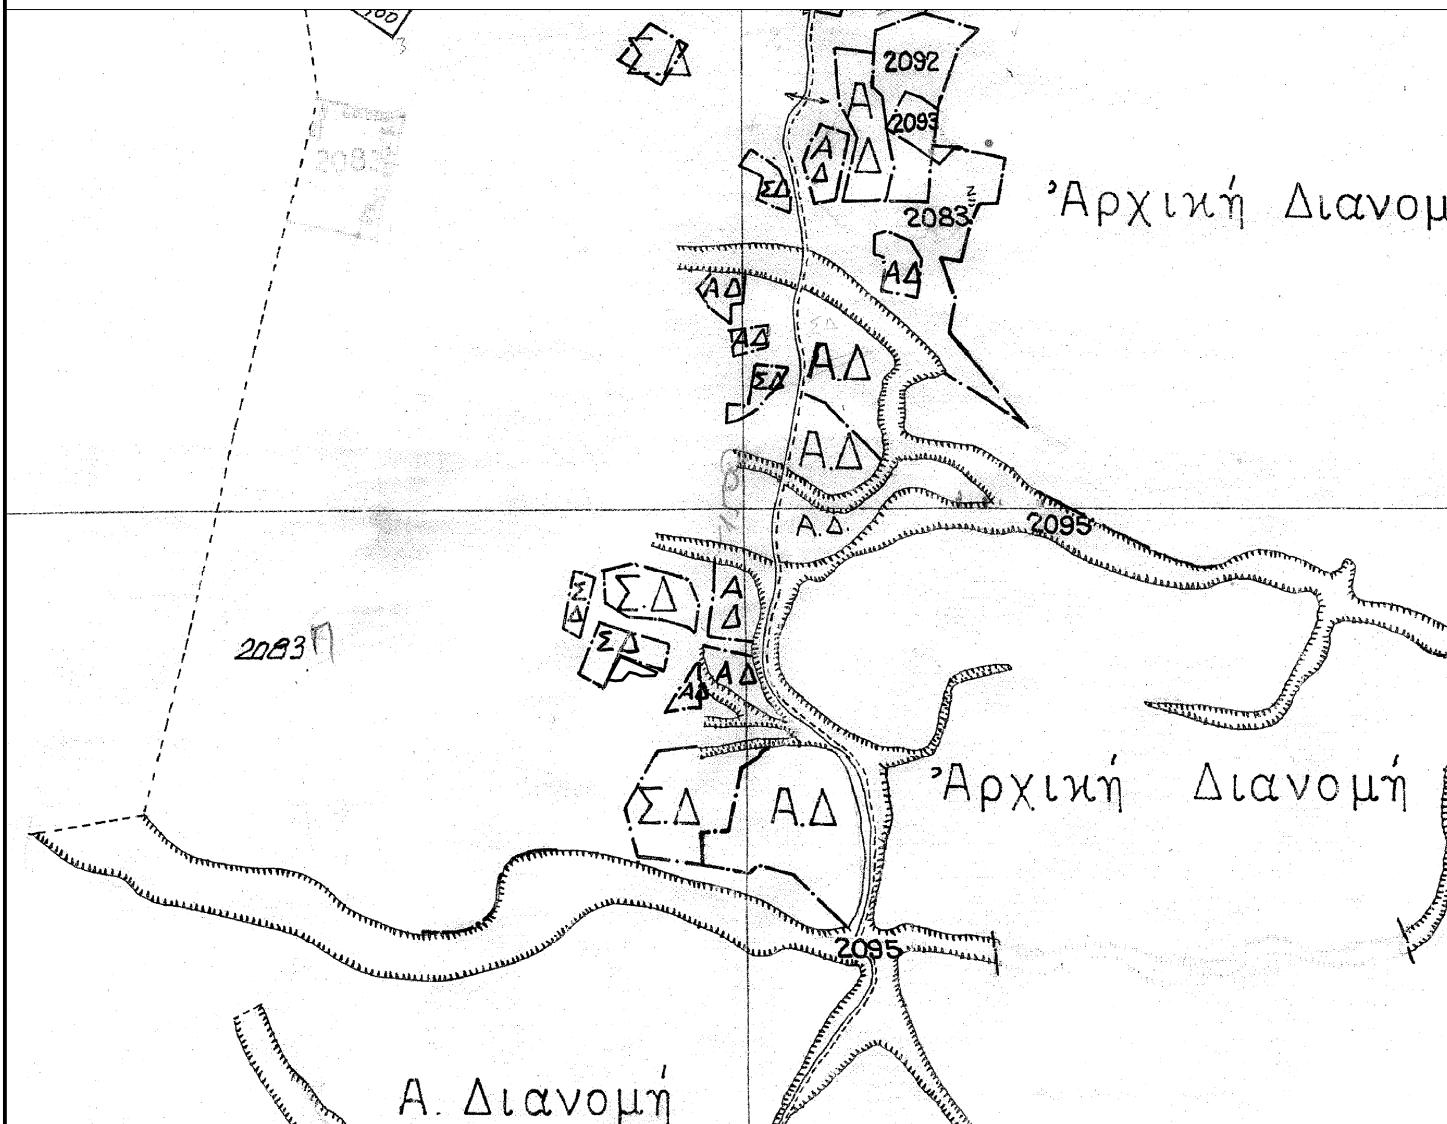

Τμήμα του 2083 τεμαχίου έκτασης 235.79 τμ :

	X	Y
Ε	520889,15	4519835,39
Θ	520913,26	4519824,31
Ι	520911,98	4519822,76
Κ	520902,84	4519822,56
Λ	520899,45	4519823,92
Μ	520895,08	4519825,06
Ν	520890,44	4519819,80
Ξ	520885,76	4519819,27
Ο	520880,74	4519820,22