


ΑΠΟΣΠΑΣΜΑ ΑΡΓΟΚΤΗΜΑΤΟΣ "ΝΕΑ ΚΑΡΒΑΛΗ"

ΣΥΜΠΛΗΡΩΜΑΤΙΚΗ ΔΙΑΝΟΜΗ 1985
Ως ΑΝΑΘΕΩΡΗΘΗ ΤΟ ΕΤΟΣ 1966
ΚΛΙΜΑΚΑ 1: 5000

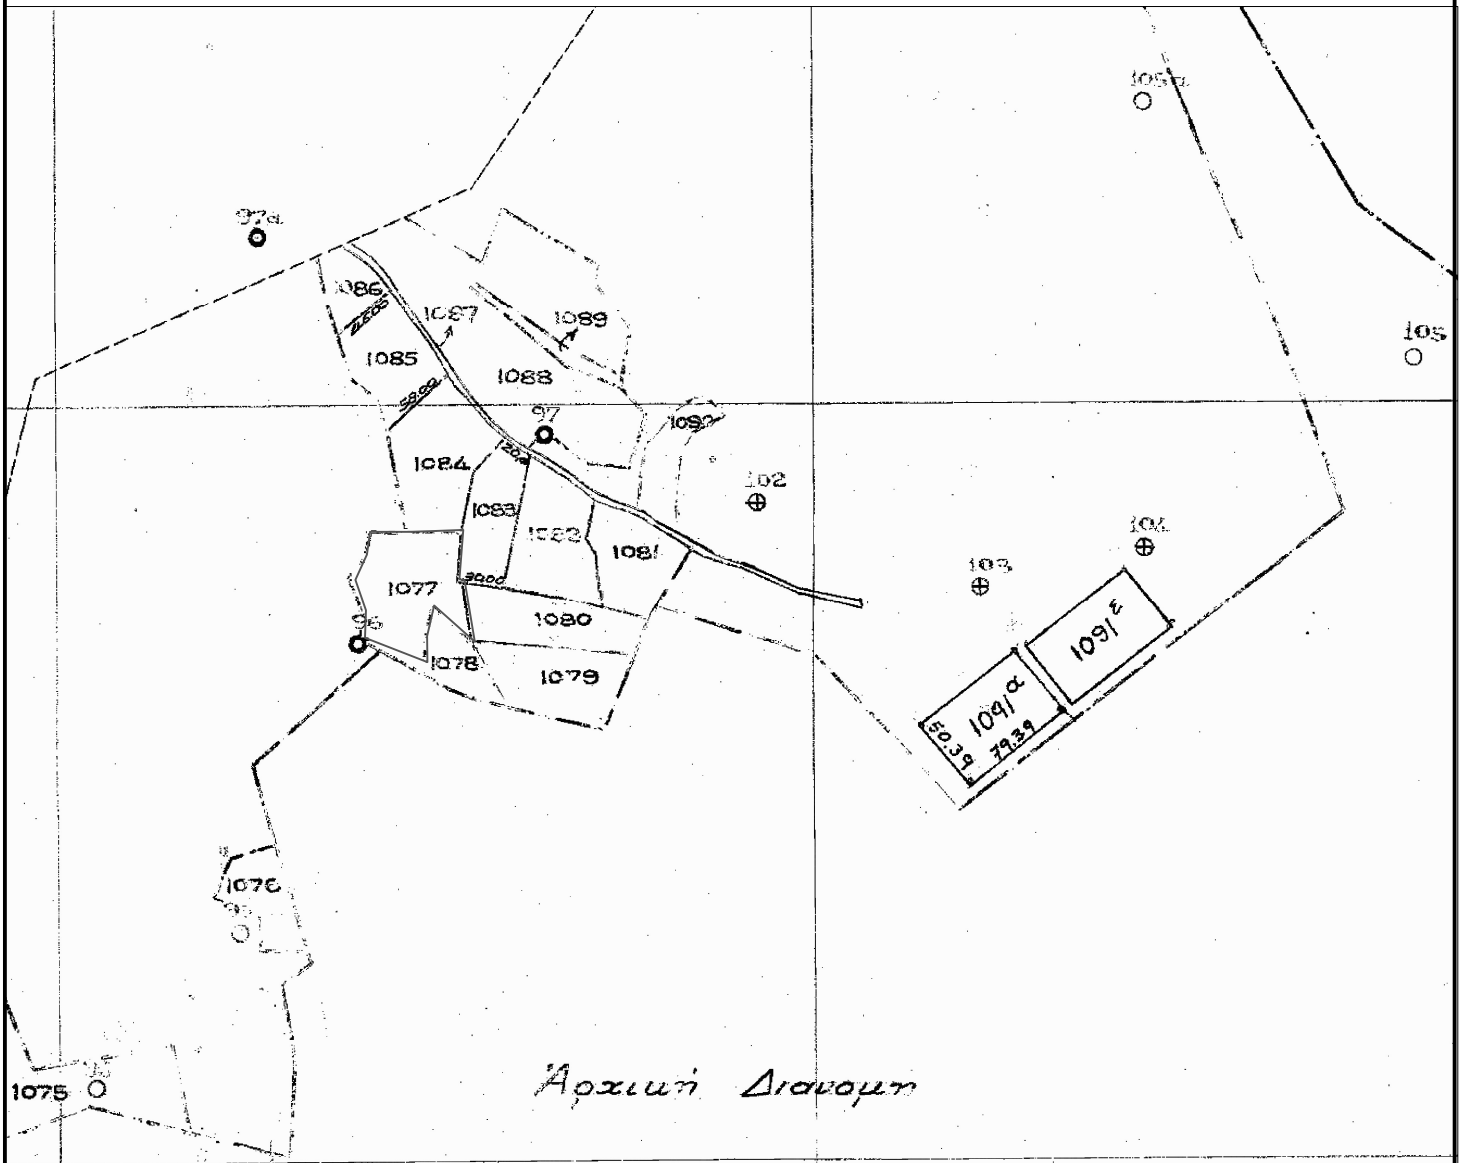

ΕΓΣΑ 87



Τμήμα του 1077 διαθέσιμου έκτασης 4.773,71τ.μ.