


ΔΗΜΟΣ ΣΚΥΔΡΑΣ - Τ.Δ. ΑΣΠΡΟΥ
 ΤΟΠΟΓΡΑΦΙΚΟ ΔΙΑΓΡΑΜΜΑ
 ΤΜΗΜΑΤΩΝ Α,Β,Γ,Δ-Α ΚΑΙ Ε,Ζ,Η,...Λ,Μ-Ε
 ΕΜΒΑΔΟΥ Ε=192 τ.μ. ΚΑΙ Ε=1.880 τ.μ. ΑΝΤΙΣΤΟΙΧΑ
 ΑΠΟ ΤΟ ΑΡΙΘΜ. 591 ΧΕΡΣΟ ΚΟΙΝΟ
 ΚΛΙΜΑΚΑ 1:500

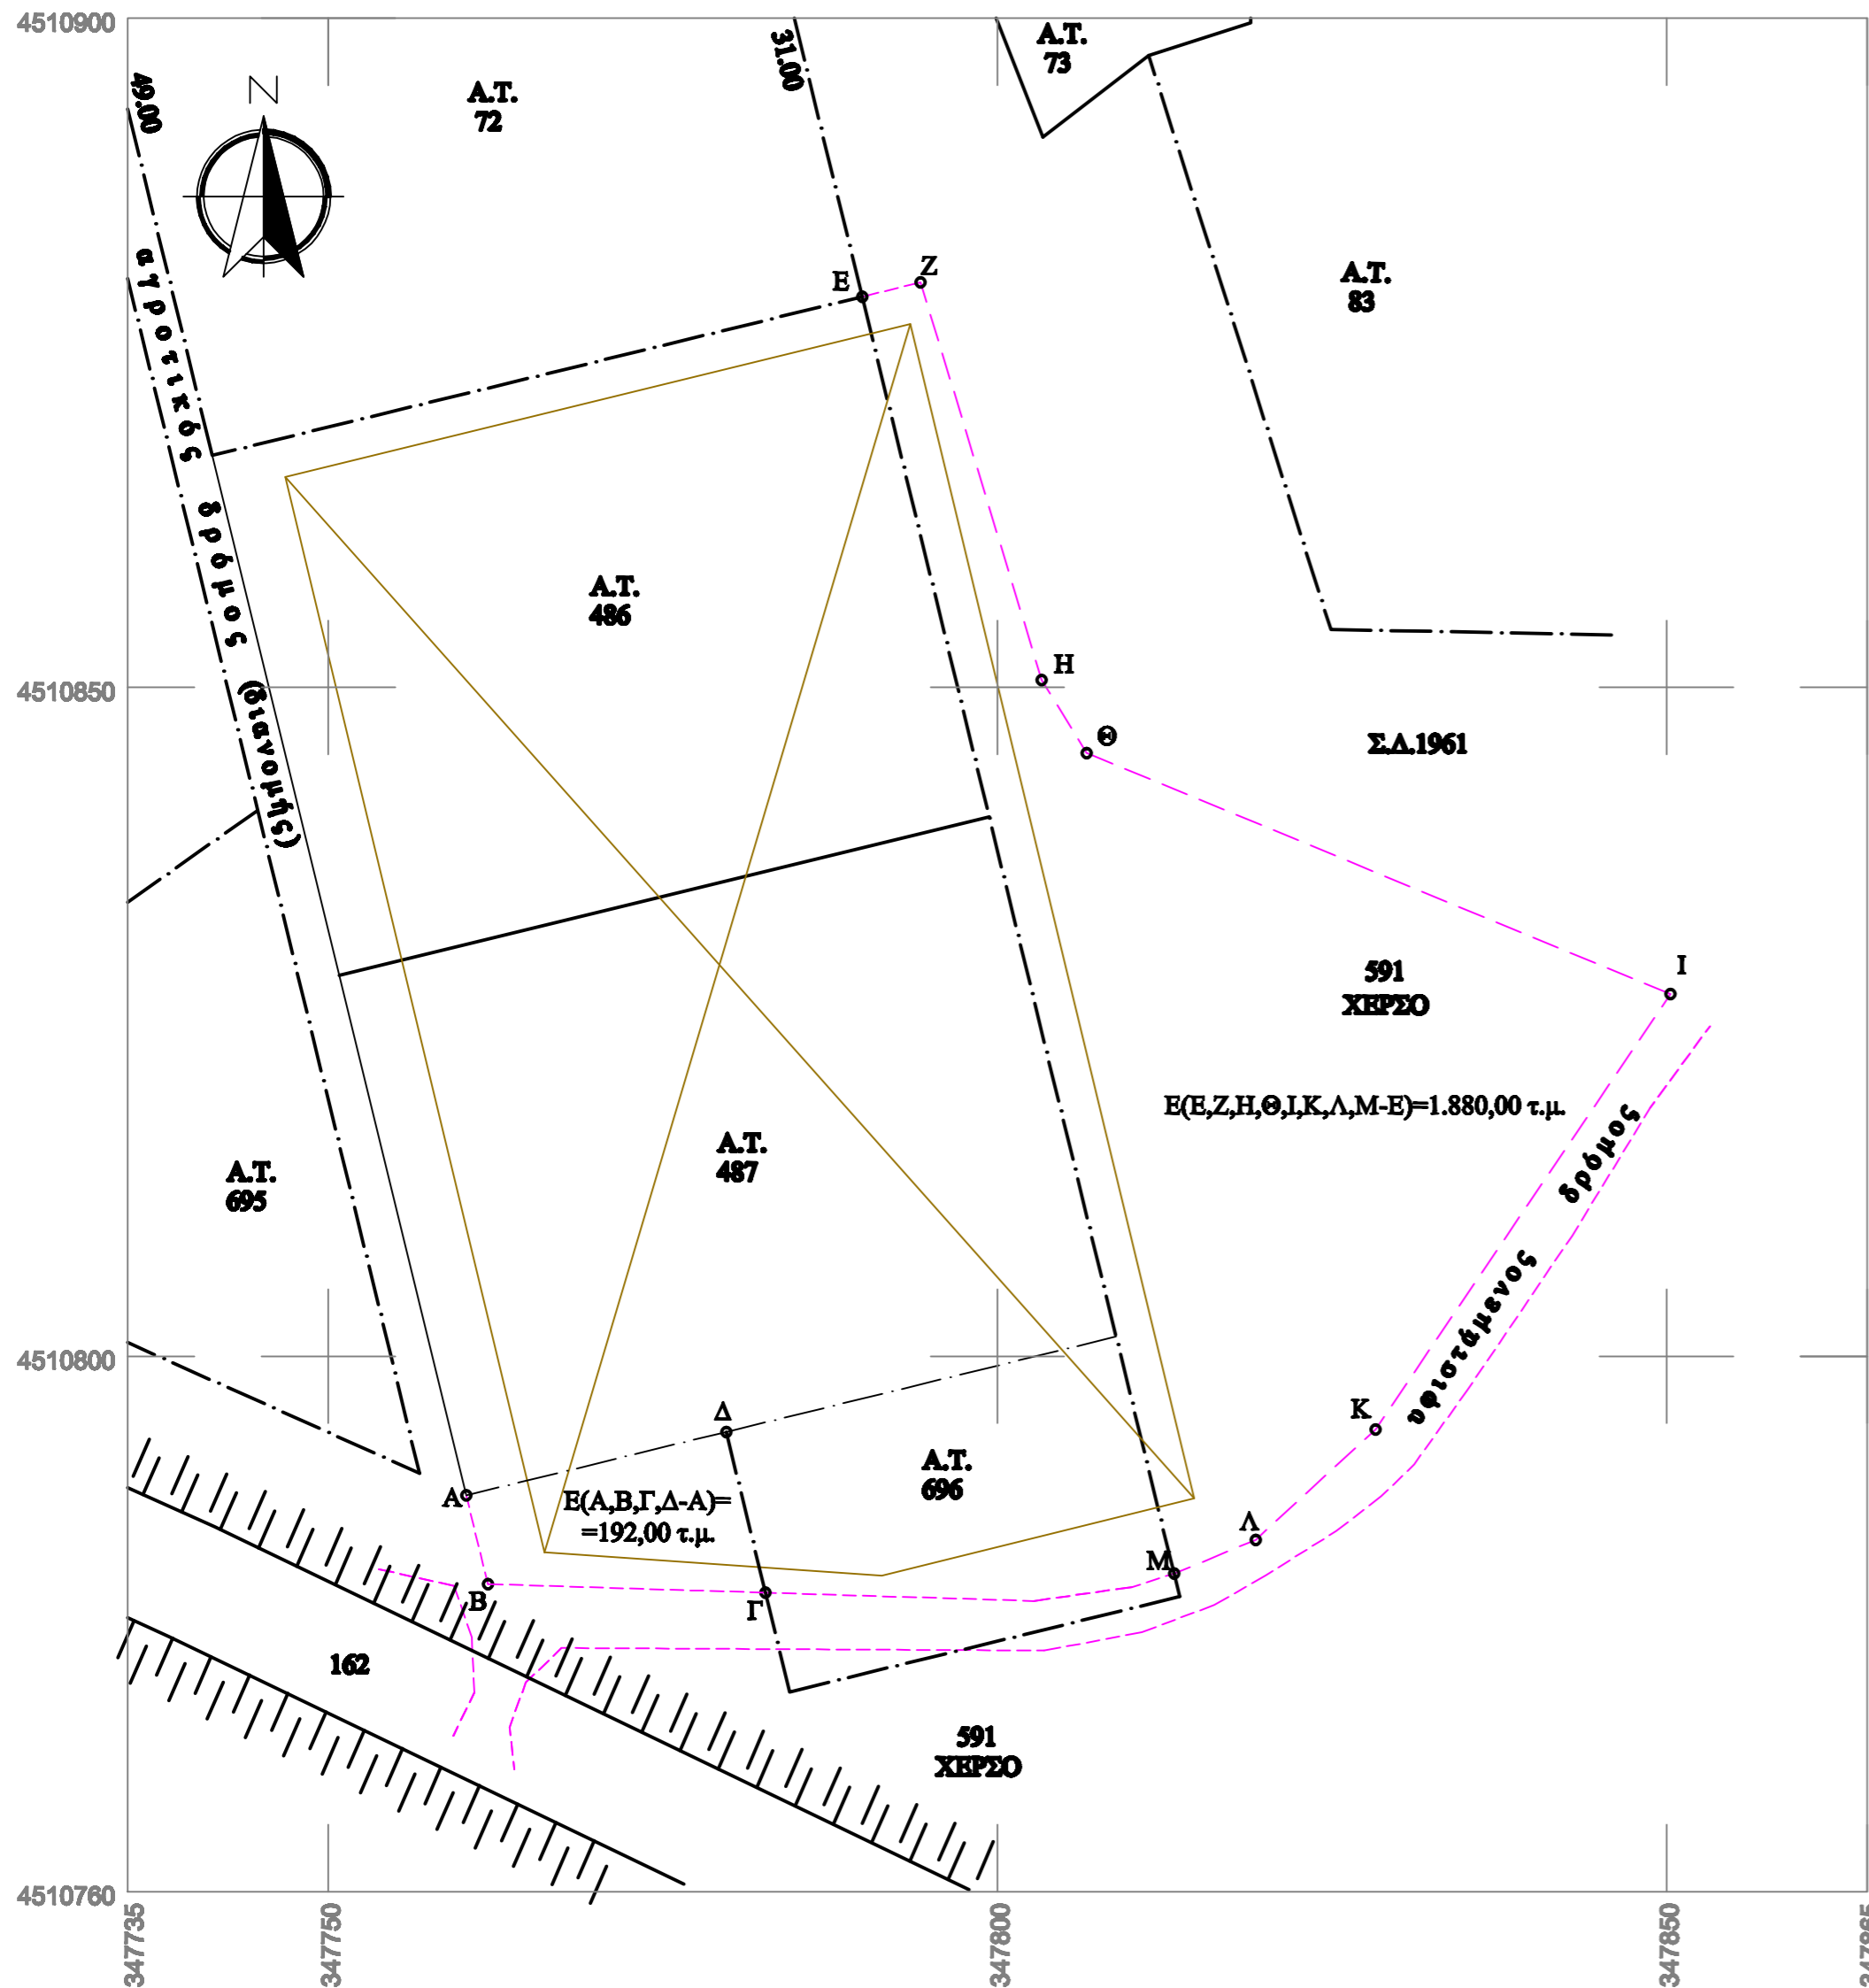

| Ε.Γ.Σ.Α. '87 ΣΥΝΜΕΝΕΣ ΚΟΡΥΦΩΝ ΤΜΗΜΑΤΟΣ Α,Β,Γ,Δ-Α | | | | Ε.Γ.Σ.Α. '87 ΣΥΝΜΕΝΕΣ ΚΟΡΥΦΩΝ ΤΜΗΜΑΤΟΣ Ε,Ζ,Η,Θ,...Λ,Μ-Ε | | | |
|---|-----------|------------|--------|--|-----------|------------|--------|
| α/α | X | Y | ΠΛΕΥΡΑ | α/α | X | Y | ΠΛΕΥΡΑ |
| A | 347760.30 | 4510789.61 | | E | 347789.89 | 4510879.19 | 4.50 |
| B | 347761.92 | 4510782.99 | 6.82 | Z | 347794.26 | 4510880.26 | 31.05 |
| Γ | 347782.66 | 4510782.34 | 20.75 | H | 347803.30 | 4510850.55 | 6.43 |
| Δ | 347779.73 | 4510794.36 | 12.37 | Θ | 347806.69 | 4510845.08 | 47.19 |
| A | 347760.30 | 4510789.61 | 20.00 | I | 347850.29 | 4510827.07 | 39.29 |
| Εμβαδόν = 192,00τ.μ. | | | | K | 347828.27 | 4510794.54 | 12.20 |
| | | | | Λ | 347819.29 | 4510786.29 | 6.60 |
| | | | | M | 347813.20 | 4510783.76 | 98.23 |
| | | | | E | 347789.89 | 4510879.19 | |
| | | | | Εμβαδόν = 1.880,00τ.μ. | | | |

| HATT ΚΕΝΤΡΟ Φ.Χ. 40.45' -1.27' ΣΥΝΜΕΝΕΣ ΚΟΡΥΦΩΝ ΤΜΗΜΑΤΟΣ Α,Β,Γ,Δ-Α | | | | HATT ΚΕΝΤΡΟ Φ.Χ. 40.45' -1.27' ΣΥΝΜΕΝΕΣ ΚΟΡΥΦΩΝ ΤΜΗΜΑΤΟΣ Ε,Ζ,Η,Θ,...Λ,Μ-Ε | | | |
|---|----------|----------|--------|--|----------|----------|--------|
| α/α | X | Y | ΠΛΕΥΡΑ | α/α | X | Y | ΠΛΕΥΡΑ |
| A | -5857.35 | -1571.28 | | E | -5829.50 | -1481.15 | 4.50 |
| B | -5855.61 | -1577.88 | 6.82 | Z | -5825.15 | -1480.00 | 31.05 |
| Γ | -5834.85 | -1578.12 | 20.75 | H | -5815.53 | -1509.53 | 6.43 |
| Δ | -5838.02 | -1566.16 | 12.37 | Θ | -5812.06 | -1514.92 | 47.19 |
| A | -5857.35 | -1571.28 | 20.00 | I | -5768.10 | -1532.08 | 39.29 |
| Εμβαδόν = 192,00 τ.μ. | | | | K | -5789.49 | -1565.04 | 12.20 |
| | | | | Λ | -5798.31 | -1573.47 | 6.60 |
| | | | | M | -5804.35 | -1576.11 | 98.23 |
| | | | | E | -5829.50 | -1481.15 | |
| | | | | Εμβαδόν = 1.880,00 τ.μ. | | | |

ΥΠΟΜΝΗΜΑ

Τα τμήματα που περιγράφονται παρακάτω:
 α) Α,Β,Γ,Δ-Α με εμβαδό ε= 192,00 τ.μ και
 β) Ε,Ζ,Η,Θ,Ι,Κ,Λ,Μ-Ε με εμβαδό ε=1.880,00 τ.μ.,
 αποτελούν εκτάσεις του υπ' αριθμ. 591 χέρσου κοινού της Συμπληρωματικής Διανομής 1961 αγροκτήματος Ασπρου.
 Κατέχονται από τον Γεντισιώτη Γεώργιο του Χρήστου κατά δήλωση και υπόδειξη του, πριν από την 5.6.1993.

ΣΚΥΔΡΑ ΙΟΥΝΙΟΣ 2016