

Διάγραμμα έκτασης παραχώρησης κατά Χρήση


Ανρόκτημα Καταφύτου

Διανομή έτους 1998

Τμήμα τεμαχίου 1434

Εμβαδό=32000τμ

ΚΛΙΜΑΚΑ 1:2000

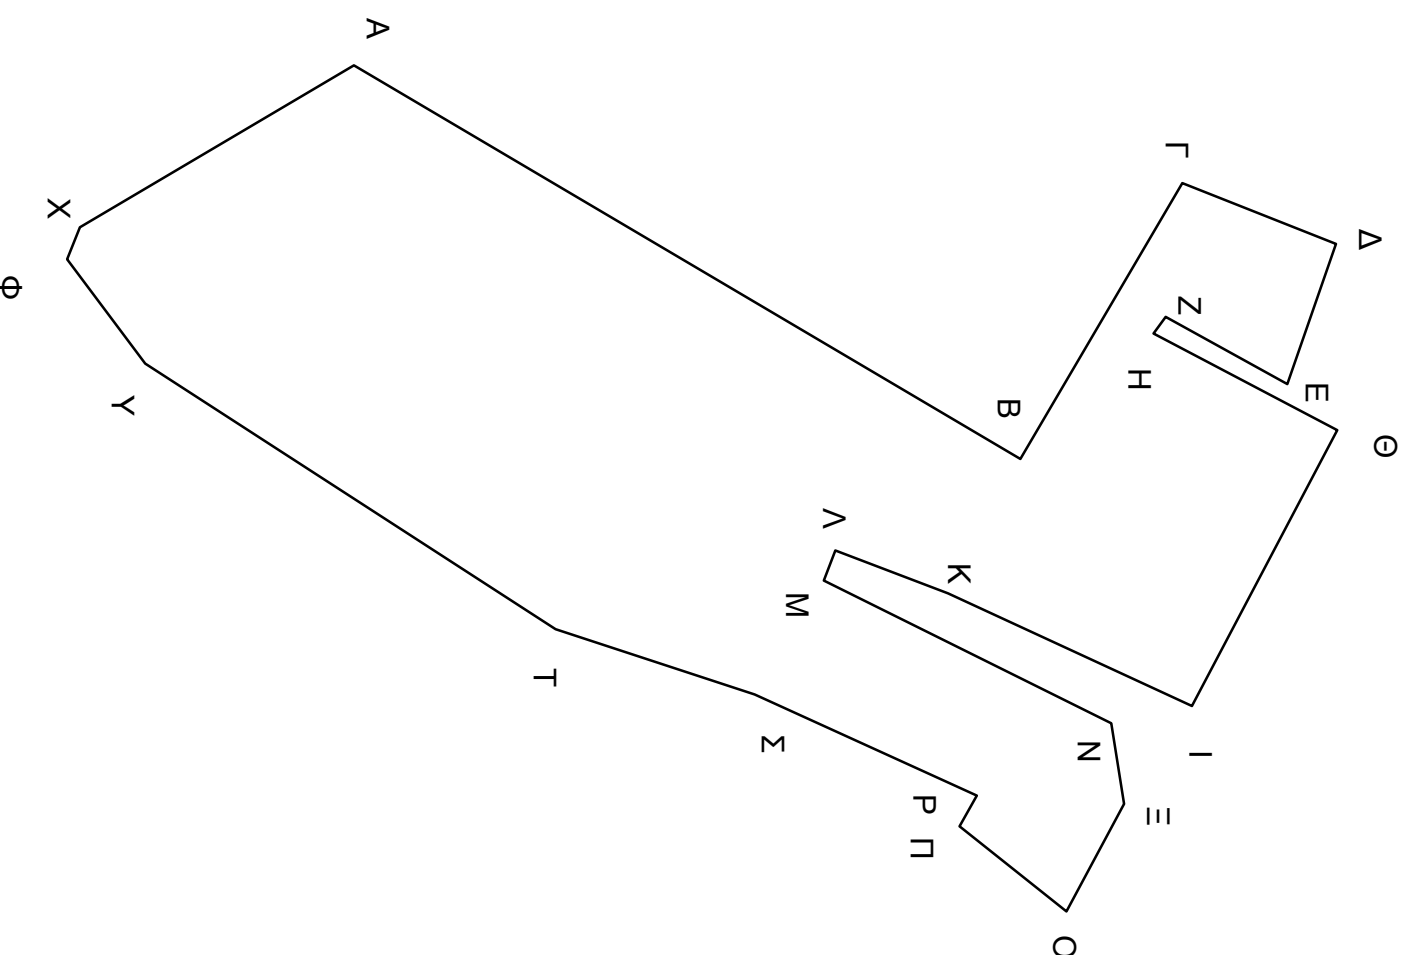

ΣΥΝΤΕΤΑΓΜΕΝΕΣ ΕΓΣΑ		
Α/Α	X	Y
A	474766.99	4581439.77
B	474871.20	4581616.10
Γ	474798.11	4581658.87
Δ	474814.32	4581699.53
E	474851.31	4581686.68
Z	474833.50	4581654.46
H	474837.98	4581651.28
Θ	474863.47	4581699.84
I	474936.50	4581661.50
K	474906.70	4581596.92
Λ	474895.38	4581567.15
M	474903.37	4581564.11
N	474941.01	4581640.17
Ξ	474962.42	4581643.53
O	474990.81	4581628.23
Π	474968.39	4581600.06
P	474960.15	4581604.49
Σ	474933.52	4581545.83
T	474916.24	4581493.15
Υ	474845.85	4581384.66
Φ	474818.39	4581363.97
X	474809.90	4581367.39

Για τον έλεγχο η υπάλληλος
Γεωργία Κοξένογλου
Τ.Ε. Τοπογράφος Μηχανικός