

ΕΛΛΗΝΙΚΗ ΔΗΜΟΚΡΑΤΙΑ  
ΠΕΡΙΦΕΡΕΙΑ ΑΝΑΤ. ΜΑΚΕΔΟΝΙΑΣ-ΘΡΑΚΗΣ

ΓΕΝΙΚΗ ΔΙΕΥΘΥΝΣΗ ΠΕΡΙΦΕΡΕΙΑΚΗΣ  
ΑΓΡΟΤΙΚΗΣ ΟΙΚΟΝΟΜΙΑΣ ΚΑΙ ΚΤΗΝΙΑΤΡΙΚΗΣ

ΔΙΕΥΘΥΝΣΗ ΑΓΡΟΤΙΚΗΣ ΟΙΚΟΝΟΜΙΑΣ & ΚΤΗΝΙΑΤΡΙΚΗΣ  
ΠΕΡΙΦΕΡΕΙΑΚΗΣ ΕΝΟΤΗΤΑΣ ΞΑΝΘΗΣ


ΤΜΗΜΑ ΤΟΠΟΓΡΑΦΙΑΣ ΕΠΟΙΚΙΣΜΟΥ ΚΑΙ ΑΝΑΔΑΣΜΟΥ

## ΔΙΑΓΡΑΜΜΑ ΕΚΤΑΣΕΩΝ ΠΡΟΣ ΠΑΡΑΧΩΡΗΣΗ ΚΑΤΑ ΧΡΗΣΗ

### ΤΜΗΜΑ ΤΕΜΑΧΙΟΥ 191

### ΑΓΡΟΚΤΗΜΑ << ΓΚΙΩΝΑ >> - Ν. ΞΑΝΘΗΣ

### ΑΝΑΔΑΣΜΟΣ ΕΤΟΥΣ 1985-87 κλίμακα 1:5000

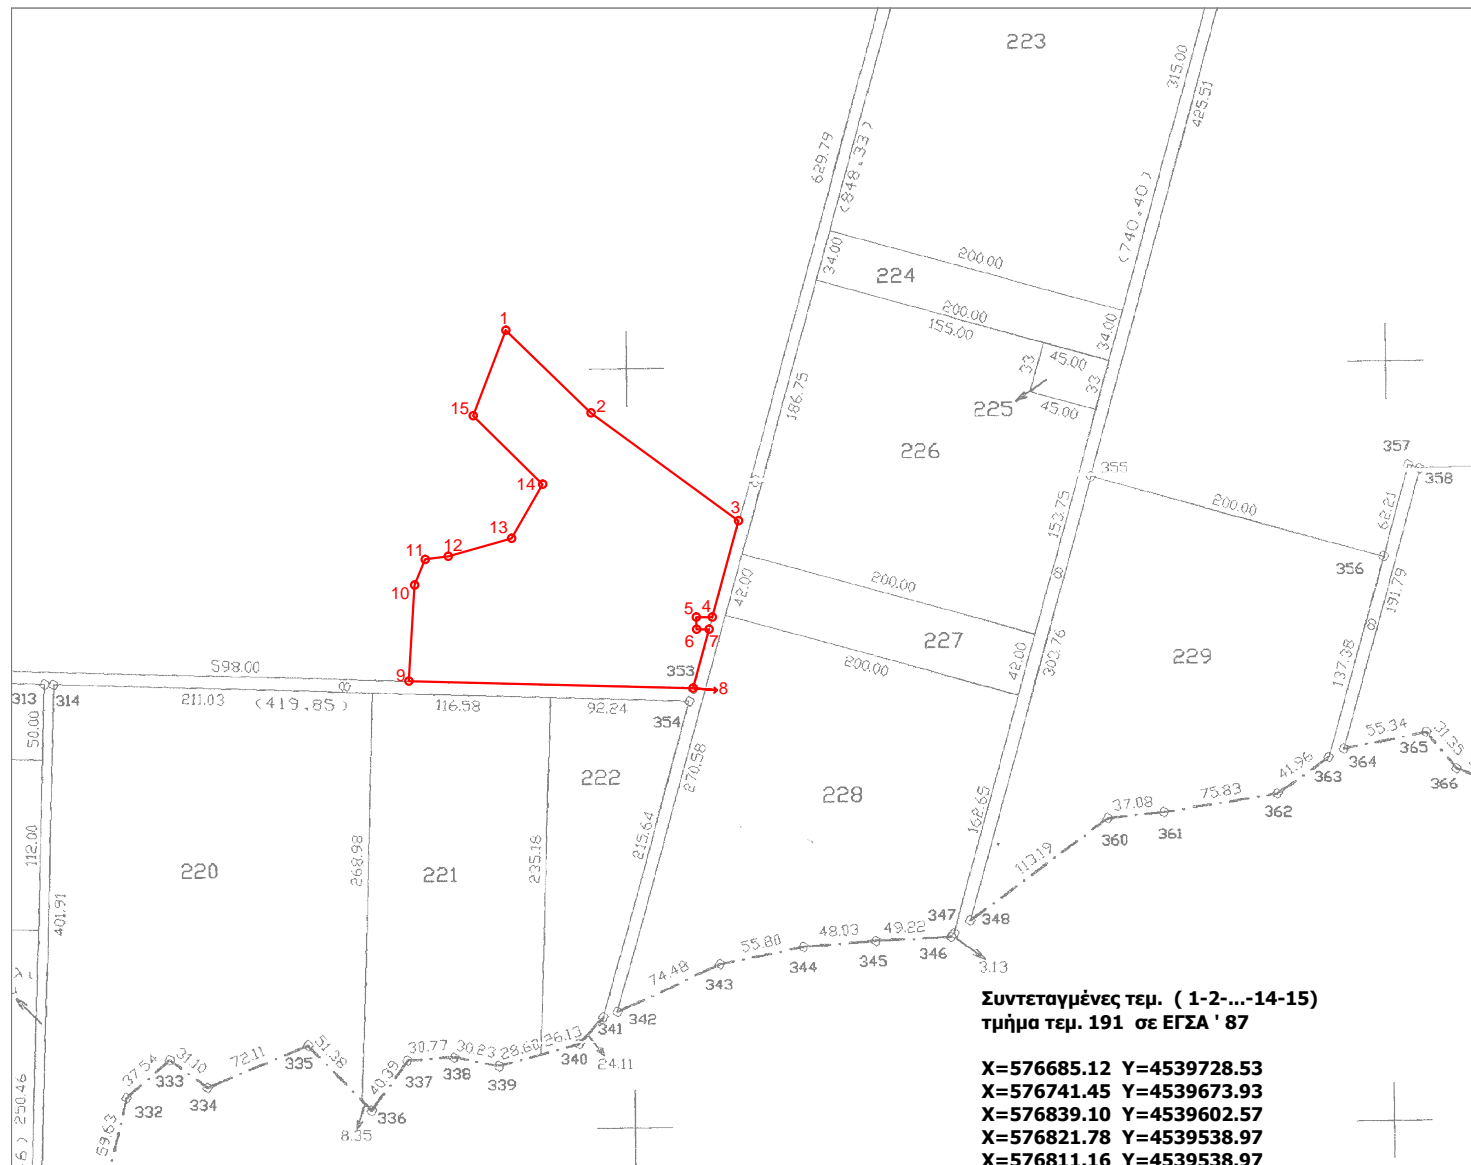

**Συντεταγμένες τεμ. ( 1-2-...-14-15)  
τμήμα τεμ. 191 σε ΕΓΣΑ ' 87**

**X=576685.12 Y=4539728.53**  
**X=576741.45 Y=4539673.93**  
**X=576839.10 Y=4539602.57**  
**X=576821.78 Y=4539538.97**  
**X=576811.16 Y=4539538.97**  
**X=576811.43 Y=4539530.77**  
**X=576819.55 Y=4539530.77**  
**X=576808.98 Y=4539491.95**  
**X=576620.97 Y=4539496.53**  
**X=576624.91 Y=4539560.04**  
**X=576631.88 Y=4539577.10**  
**X=576646.98 Y=4539579.04**  
**X=576689.03 Y=4539590.98**  
**X=576709.52 Y=4539626.82**  
**X=576663.67 Y=4539672.12**

**E=29436.05 τ.μ.**

ΘΕΩΡΗΘΗΚΕ

Ξάνθη 13 / 07 / 2017

Με εντολή Περιφερειάρχη Α.Μ.Θ.

Ο Προϊστάμενος της Διεύθυνσης  
Αγροτικής Οικονομίας και Κτηνιατρικής  
α/α

Ξάνθη 13 / 07 / 2017  
Ο Εκτελέσας την εργασία

Ξάνθη 13 / 07 / 2017  
Ο προϊστάμενος του τμήματος  
Τοπογραφίας Εποικισμού και Αναδάσμου

ΑΝΑΣΤΑΣΙΑΚΗΣ ΒΑΣΙΛΕΙΟΣ  
Τ.Ε. ΤΟΠΟΓΡΑΦΟΣ ΜΗΧΑΝΙΚΟΣ

ΜΠΑΡΜΠΑΣ ΕΥΑΓΓΕΛΟΣ  
ΠΕ ΑΓΡΟΝΟΜΩΝ ΤΟΠΟΓΡΑΦΩΝ ΜΗΧΑΝΙΚΩΝ

ΚΟΥΓΚΟΥΛΗ ΟΛΥΜΠΙΑ  
ΓΕΩΠΟΝΟΣ