


ΑΠΟΣΠΑΣΜΑ ΑΡΓΟΚΤΗΜΑΤΟΣ "ΦΙΛΙΠΠΟΙ"

ΣΥΜΠΛΗΡΩΜΑΤΙΚΗ ΔΙΑΝΟΜΗ 1980
ΚΛΙΜΑΚΑ 1: 5000

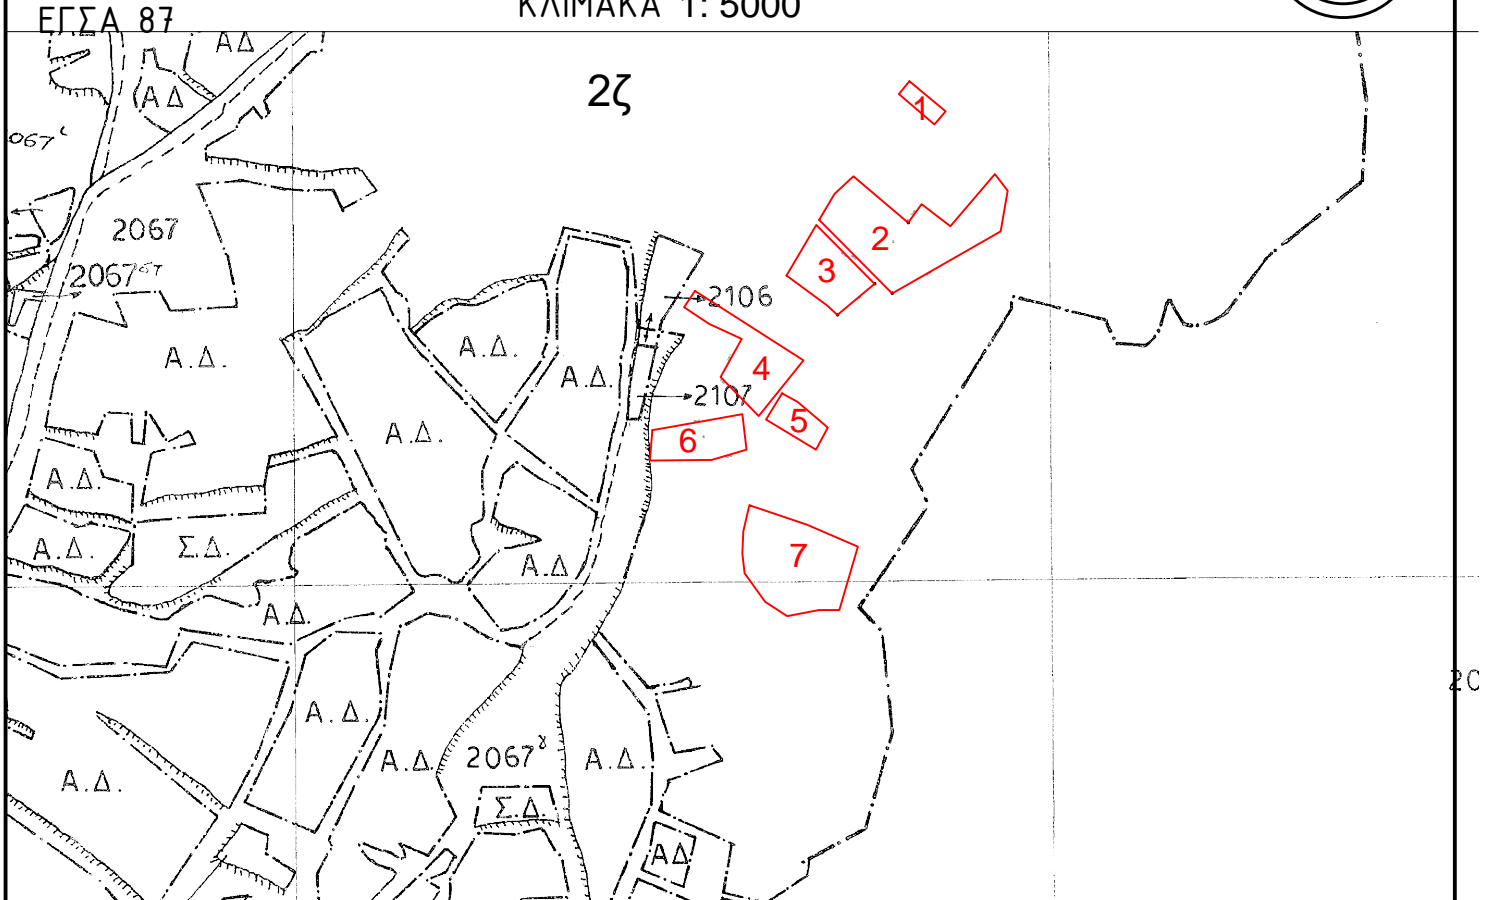

Ε) Τμήμα 5 του κοινόχρηστου τεμαχίου 2ζ Εμβαδού 731,65τ.μ.

	X	Y
I1	528537,762	4540974,199
K1	528548,129	4540968,547
Λ1	528568,004	4540951,564
M1	528560,196	4540936,943
N1	528527,258	4540956,846

ΣΤ) Τμήμα 6 του κοινόχρηστου τεμαχίου 2ζ Εμβαδού 1.484,78τ.μ.

	X	Y
Ξ1	528452,022	4540949,858
Ο1	528511,516	4540960,351
Π1	528514,175	4540936,845
Ρ1	528491,241	4540930,117
Σ1	528450,300	4540929,650