


ΑΠΟΣΠΑΣΜΑ ΑΡΓΟΚΤΗΜΑΤΟΣ "ΦΙΛΙΠΠΟΙ"

ΣΥΜΠΛΗΡΩΜΑΤΙΚΗ ΔΙΑΝΟΜΗ 1980
ΚΛΙΜΑΚΑ 1: 5000

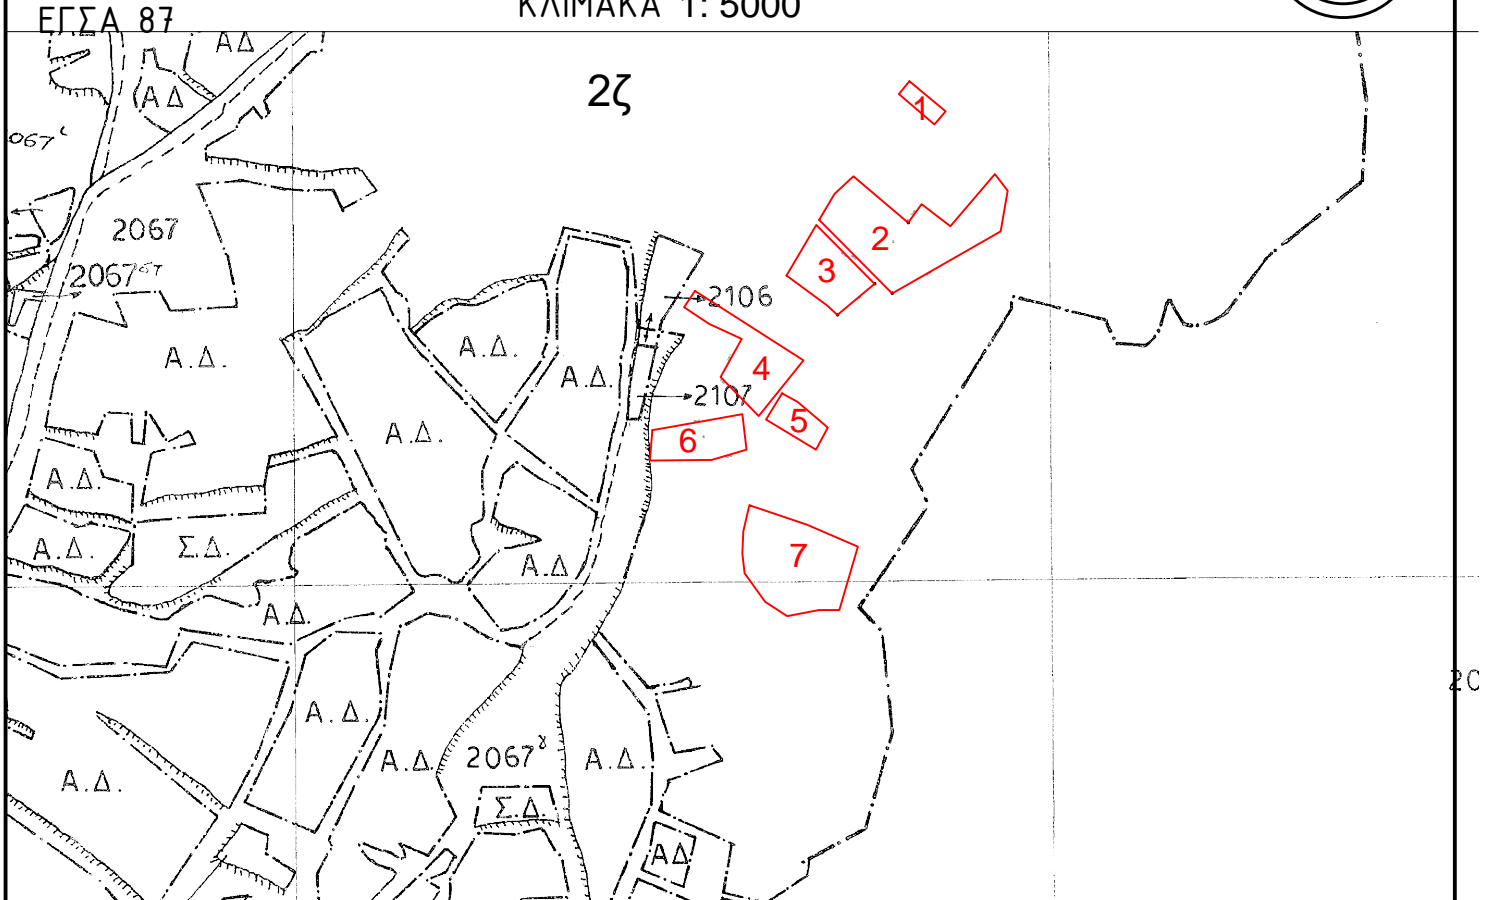

Γ) Τμήμα 3 του κοινόχρηστου τεμαχίου 2ζ Εμβαδού 1.676,31τ.μ.

	X	Y
Π	528560,412	4541085,582
Ρ	528598,874	4541046,619
Σ	528574,406	4541026,051
Τ	528567,284	4541032,618
Υ	528540,672	4541052,034

Δ) Τμήμα 4 του κοινόχρηστου τεμαχίου 2ζ Εμβαδού 2.215,16τ.μ.

	X	Y
A1	528480,251	4541041,975
B1	528551,982	4540995,947
Γ1	528522,327	4540959,215
Δ1	528501,603	4540979,945
E1	528497,065	4540985,010
Z1	528511,111	4541010,052
H1	528489,547	4541020,151
Θ1	528473,038	4541031,080