


ΑΠΟΣΠΑΣΜΑ ΑΡΓΟΚΤΗΜΑΤΟΣ "ΦΙΛΙΠΠΟΙ"

ΣΥΜΠΛΗΡΩΜΑΤΙΚΗ ΔΙΑΝΟΜΗ 1980
ΚΛΙΜΑΚΑ 1: 5000

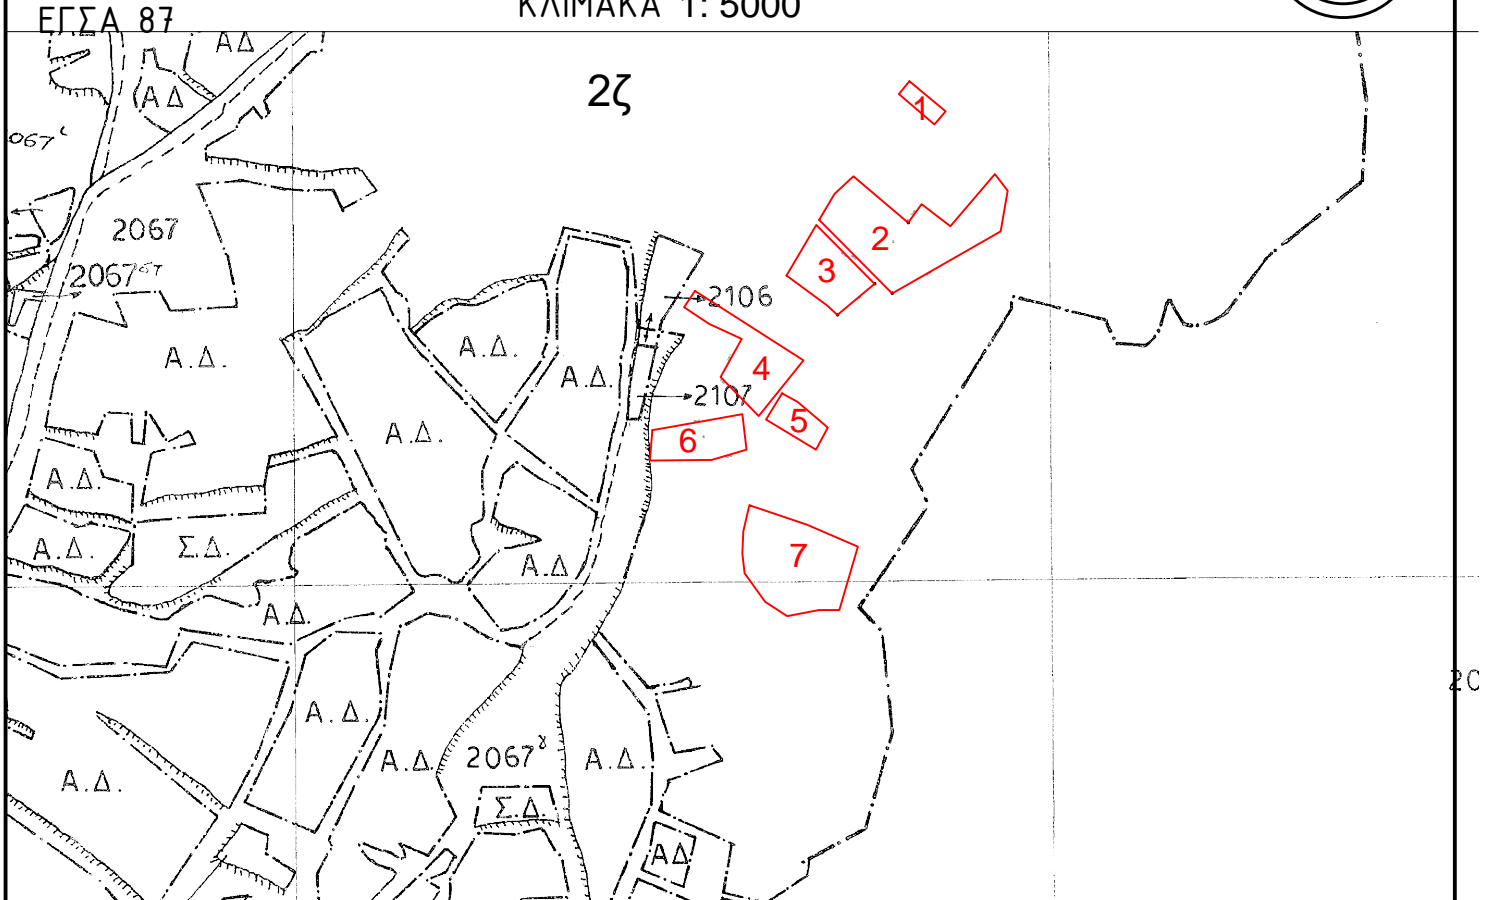

Α) Τμήμα 1 του κοινόχρηστου τεμαχίου 2ζ Εμβαδού 344,42τ.μ.

	X	Y
A	528622,030	4541180,520
B	528645,932	4541160,698
Γ	528638,565	4541152,073
Δ	528615,061	4541172,149

Β) Τμήμα 2 του κοινόχρηστου τεμαχίου 2ζ εμβαδού 4.706,66 τ.μ.

	X	Y
E	528584,958	4541117,781
Z	528621,172	4541087,070
H	528629,960	4541099,336
Θ	528649,127	4541084,691
I	528678,550	4541119,067
K	528686,922	4541108,214
Λ	528682,364	4541081,219
M	528658,742	4541068,370
N	528610,528	4541040,117
Ξ	528562,304	4541088,798
O	528572,404	4541105,963