



ΑΡΓΟΚΤΗΜΑΤΟΣ "ΤΕΝΑΓΗ ΦΙΛΙΠΠΩΝ"

Σ.Α.Α.Κ ΚΡΗΝΙΔΕΣ

ΣΥΜΠΛΗΡΩΜΑΤΙΚΗ ΔΙΑΝΟΜΗ 1971
ΚΛΙΜΑΚΑ 1: 5000

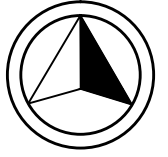

ΕΓΣΑ 87

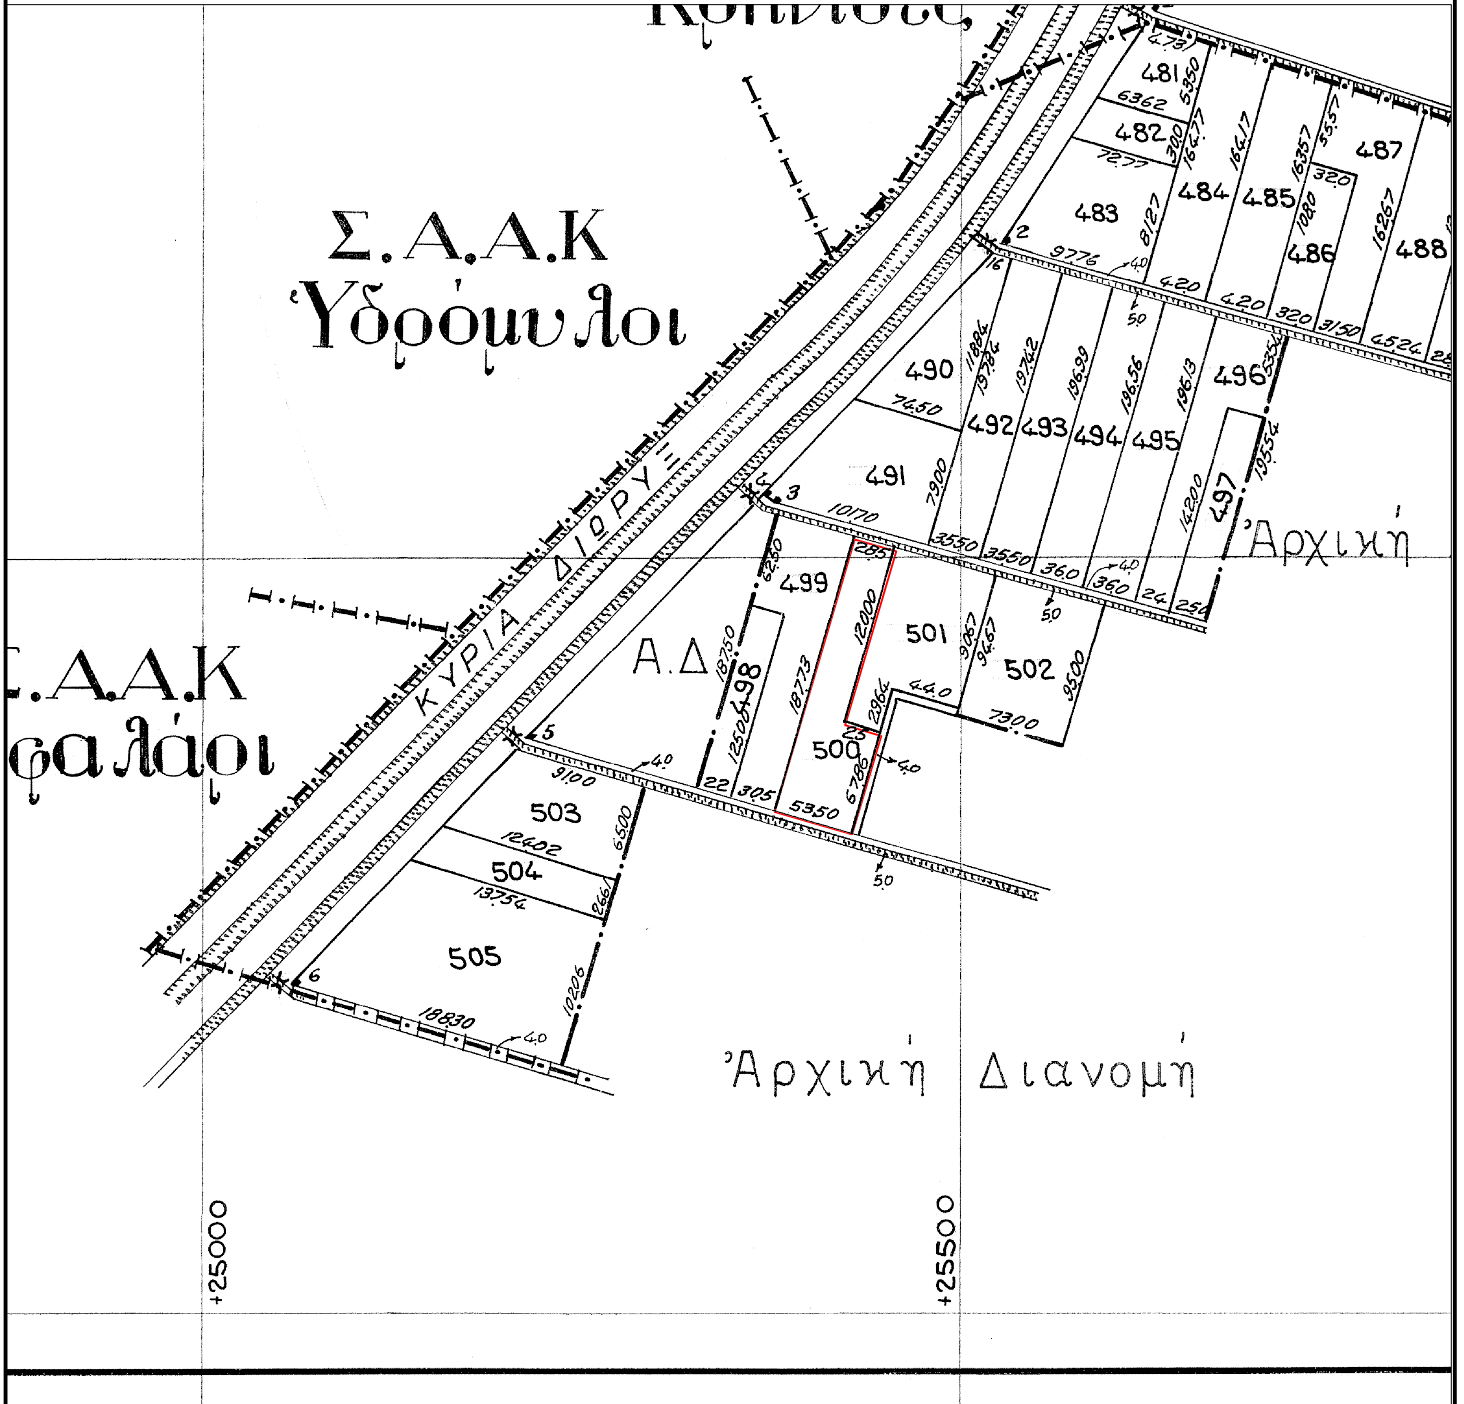

500 τεμάχιο έκτασης 7.052 τμ :

X= 522601,32 Y=4538816,14	X= 522628,77 Y=4538808,48	X= 522594,90 Y=4538693,36
X= 522618,88 Y=4538686,31	X= 522599,72 Y=4538621,21	X= 522548,32 Y=4538636,05