



ΑΠΟΣΠΑΣΜΑ ΑΡΓΟΚΤΗΜΑΤΟΣ "ΕΛΕΥΘΕΡΑΙ"

ΣΥΜΠΛΗΡΩΜΑΤΙΚΗ ΔΙΑΝΟΜΗ 1970-71
ΚΛΙΜΑΚΑ 1: 5000

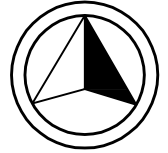

ΕΓΣΑ 87

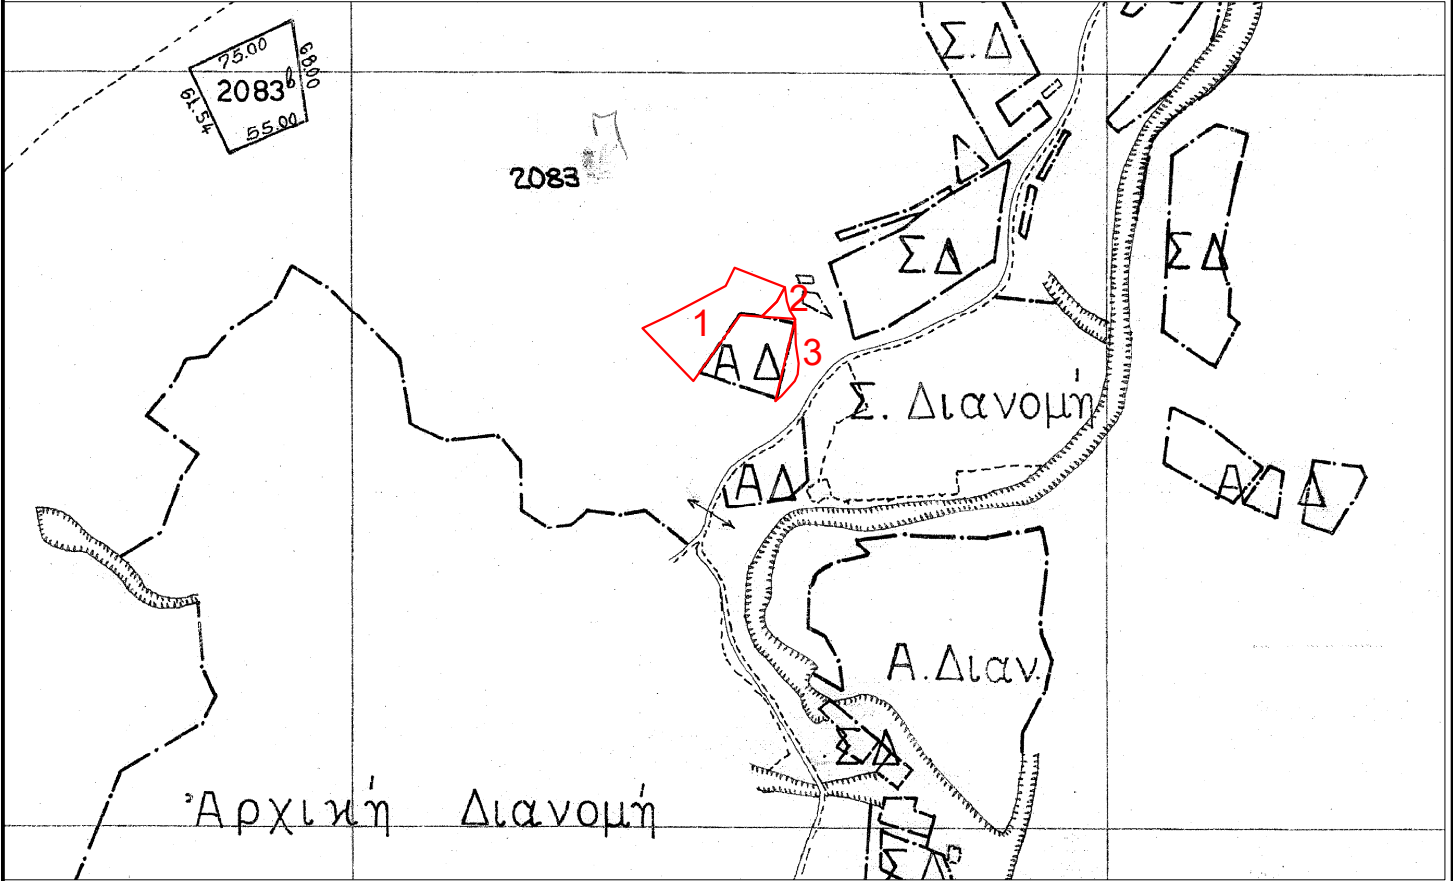

Τμήμα 2 του κοιν/στου 2083 εμβαδού 181,57τ.μ.

Κ	521749,989	4522288,251
Λ	521751,810	4522282,100
Μ	521755,558	4522276,564
Η	521733,141	4522278,035
Ζ	521743,339	4522287,827
Ε	521748,705	4522297,422

Τμήμα 3 του κοιν/στου 2083 εμβαδού 299,52τ.μ.

Ν	521756,217	4522276,521
Ξ	521755,822	4522259,676
Ο	521757,723	4522247,104
Π	521757,198	4522239,787
Ρ	521755,338	4522235,489
Σ	521746,314	4522225,405
Τ	521742,245	4522222,133