



**ΑΠΟΣΠΑΣΜΑ**  
**ΑΡΓΟΚΤΗΜΑΤΟΣ**  
**"ΕΛΕΥΘΕΡΑΙ"**  
 ΟΡΙΣΤΙΚΗ ΔΙΑΝΟΜΗ 1931  
 ΚΛΙΜΑΚΑ 1: 5000

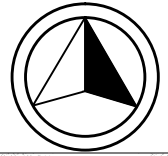

ΕΓΣΑ 87

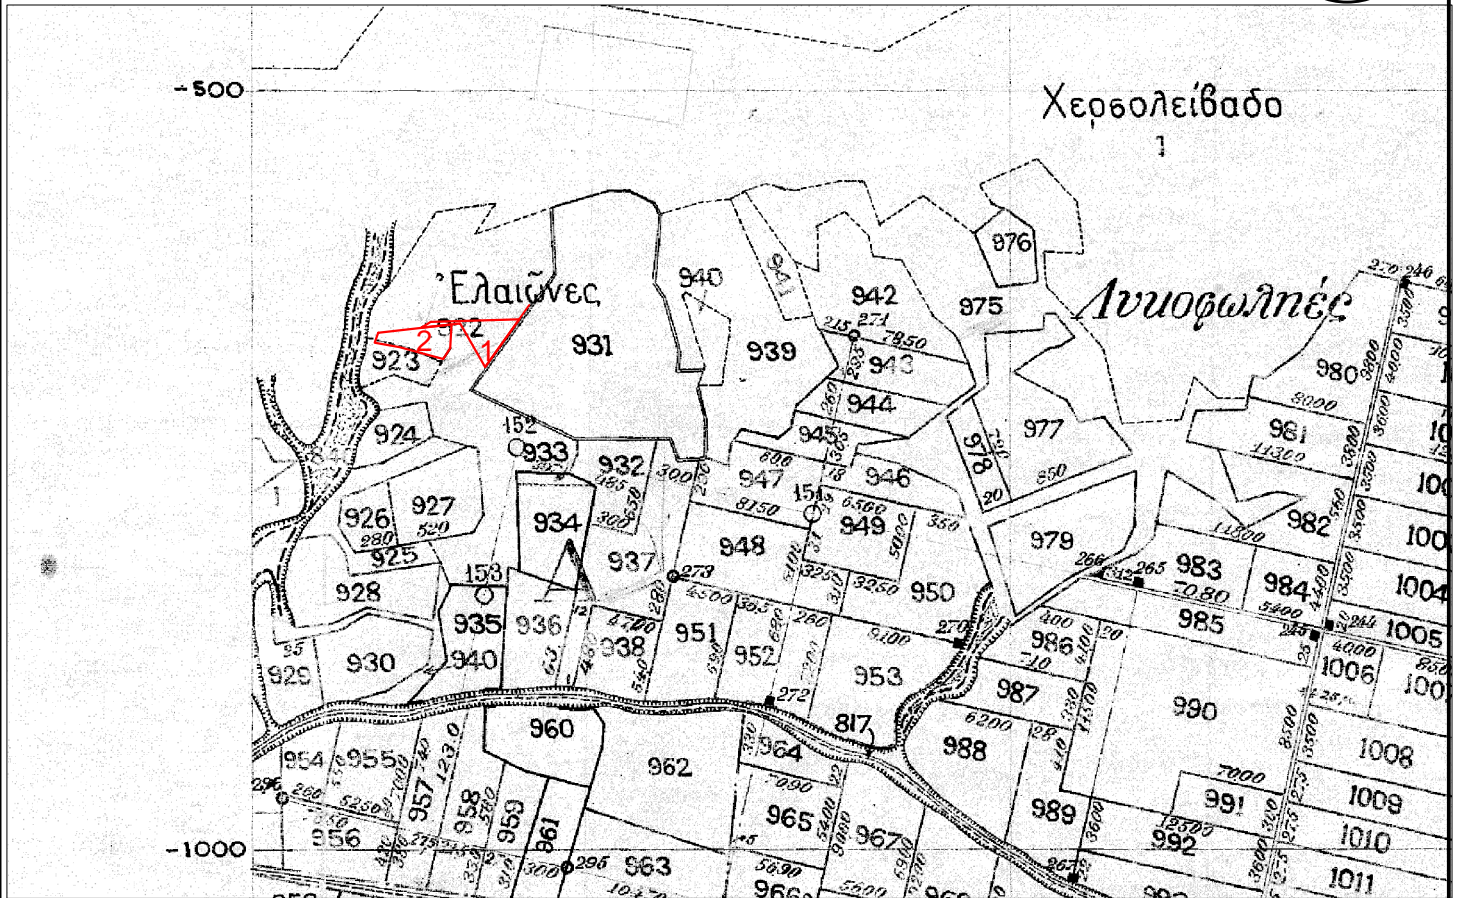

Τεμάχιο 923 έκτασης 1.188τ.μ.(πίνακα)

	X	Y
1	522529,59	4521228,20
2	522538,78	4521261,29
3	522555,25	4521258,30
4	522591,76	4521257,69
5	522589,33	4521240,03
6	522573,51	4521237,59
7	522546,73	4521234,55
1	522529,59	4521228,20