

ΑΠΟΣΠΑΣΜΑ

ΑΡΓΟΚΤΗΜΑΤΟΣ


"ΠΟΔΟΧΩΡΙ"

ΣΥΜΠΛ/ΚΗ ΔΙΑΝΟΜΗ 1960

ΕΓΣΑ 87



ΚΛΙΜΑΚΑ 1: 5000

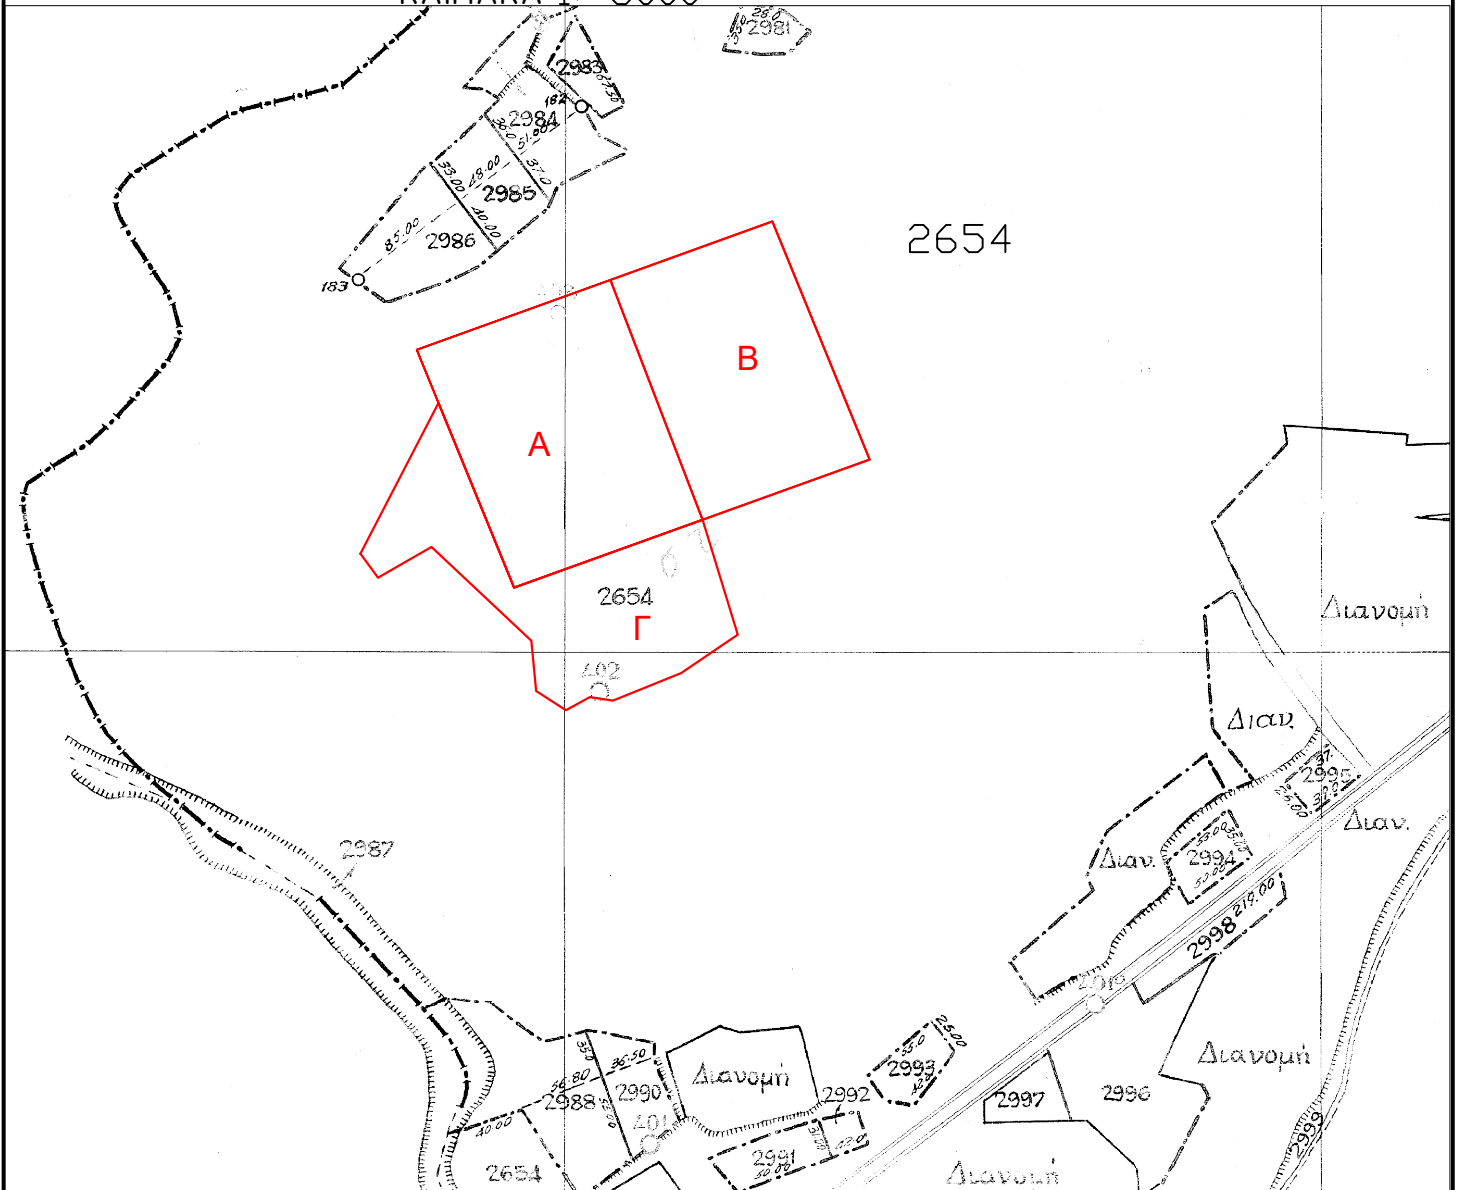

Τμήμα Α του 2654 κοινοχρήστου εμβαδού 22.819τ.μ.

	X	Y
	500508,71	4518589,64
	500636,87	4518635,82
	500697,75	4518477,22
	500573,13	4518432,32
	500508,71	4518589,64