


# ΑΠΟΣΠΑΣΜΑ ΑΡΓΟΚΤΗΜΑΤΟΣ "ΠΗΓΑΙ"

Συμπληρωματική Διανομή 1992  
ΚΛΙΜΑΚΑ 1: 5000



ΕΓΓΑ 87

Αναδασμός 1983-84

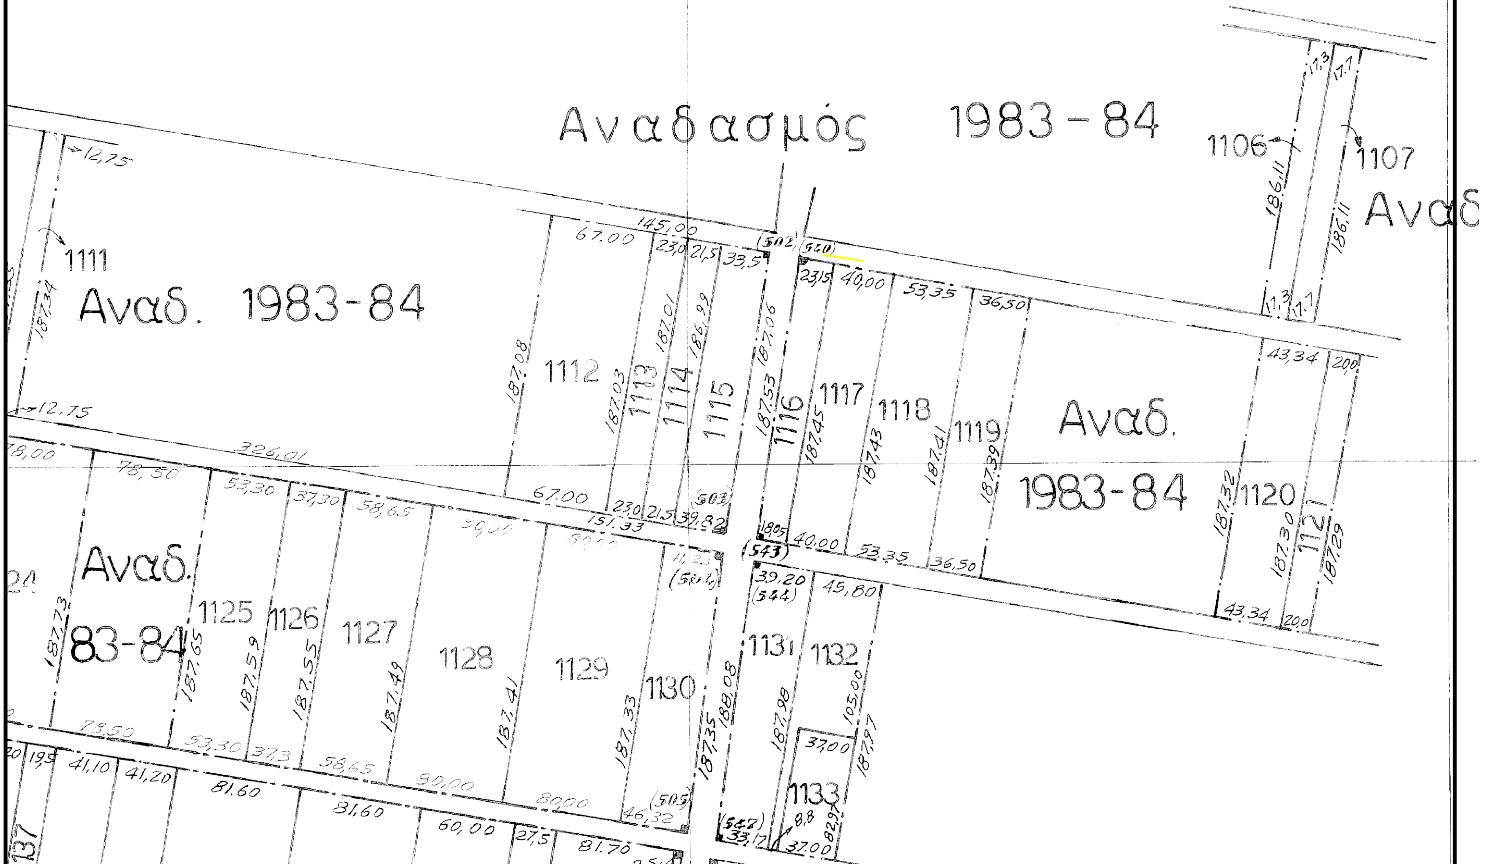

Τεμάχιο 1113 Εμβαδού 4.301τ.μ.

	X	Y
A	555258,94	4527130,68
B	555281,60	4527126,85
Γ	555250,44	4526942,53
Δ	555227,77	4526946,34

Τεμάχιο 1115 Εμβαδού 6.855τ.μ.

	X	Y
E	555302,80	4527123,27
Z	555335,82	4527117,68
H	555310,90	4526932,36
Θ	555271,64	4526938,96

Τεμάχιο 1116 Εμβαδού 3.862τ.μ.

	X	Y
I	555354,07	4527115,17
K	555376,89	4527111,29
Λ	555345,46	4526926,56
M	555327,67	4526929,58