



# ΑΠΟΣΠΑΣΜΑ ΑΡΓΟΚΤΗΜΑΤΟΣ "ΟΡΦΑΝΙ"

Συμπληρωματική Διανομή 1978  
ΚΛΙΜΑΚΑ 1: 5000

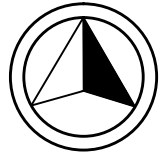

ΕΓΣΑ 87

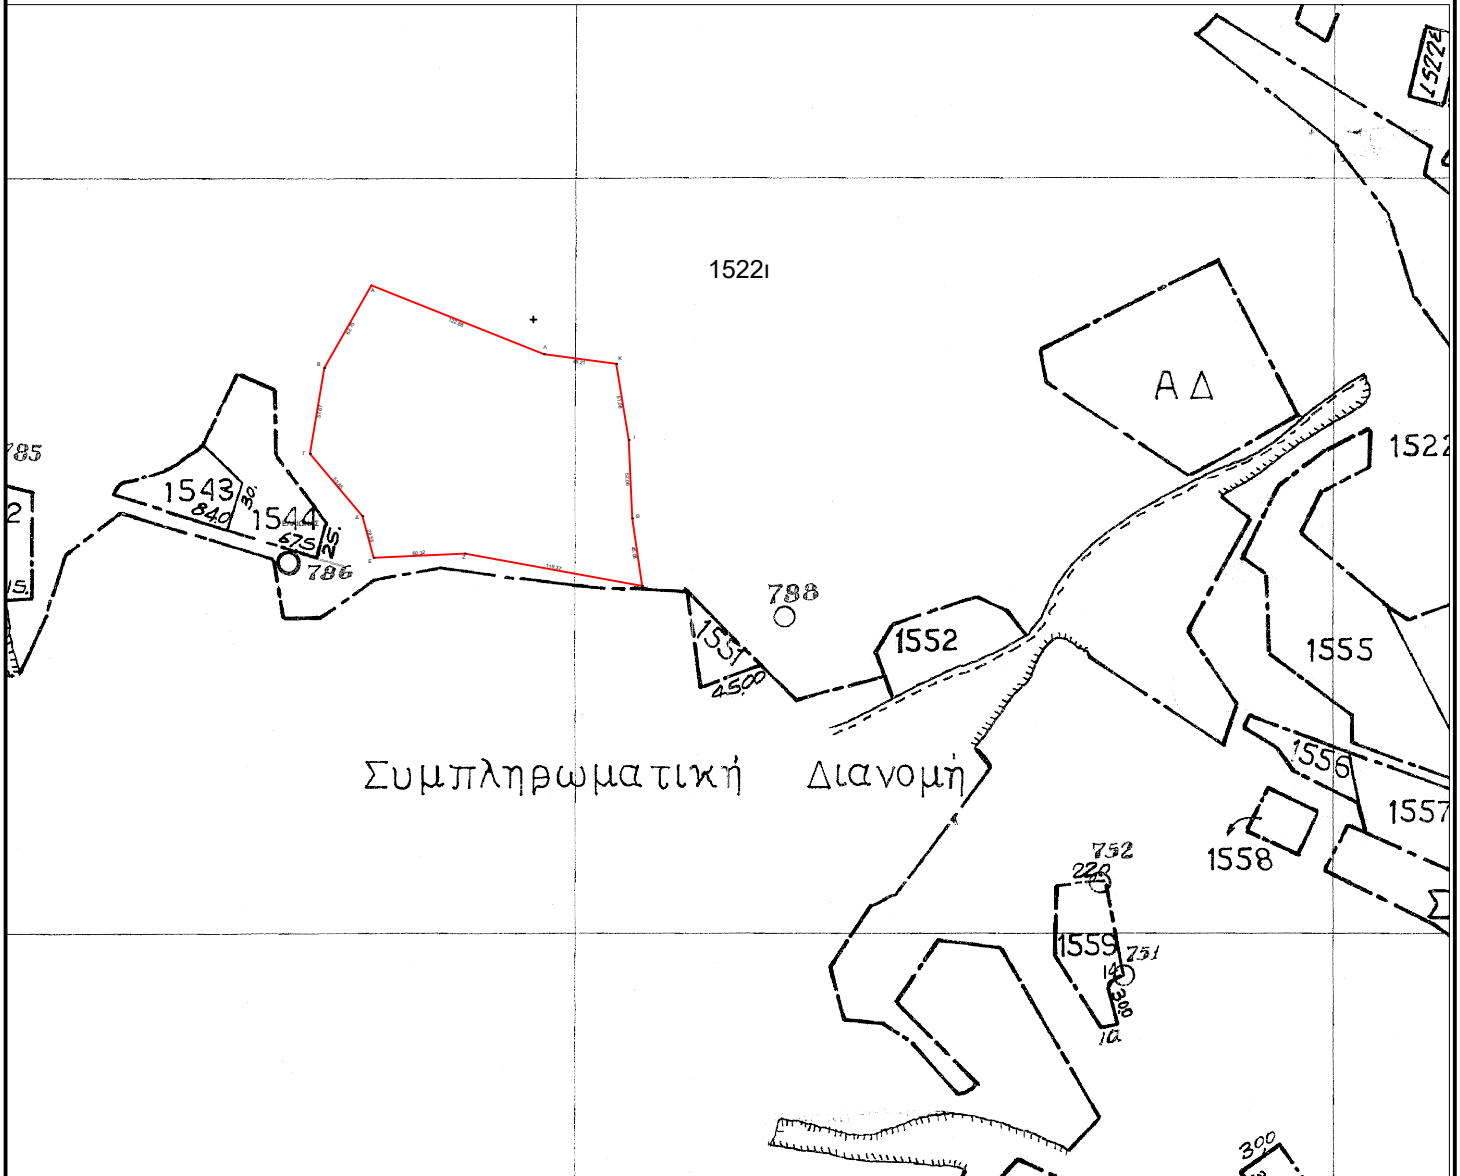

Τμήμα ΑΒΓΔΕΖΗΑ του 1522 έκτασης 30.000τ.μ.

	X	Y
A	494529,18	4513549,77
B	494699,03	4513535,81
Γ	494699,71	4513622,68
Δ	494686,23	4513705,38
E	494515,58	4513706,06
Z	494498,56	4513608,67
H	494528,32	4513567,78
A	494529,15	4513549,77