


ΑΠΟΣΠΑΣΜΑ ΧΑΡΤΗ (1:5000)

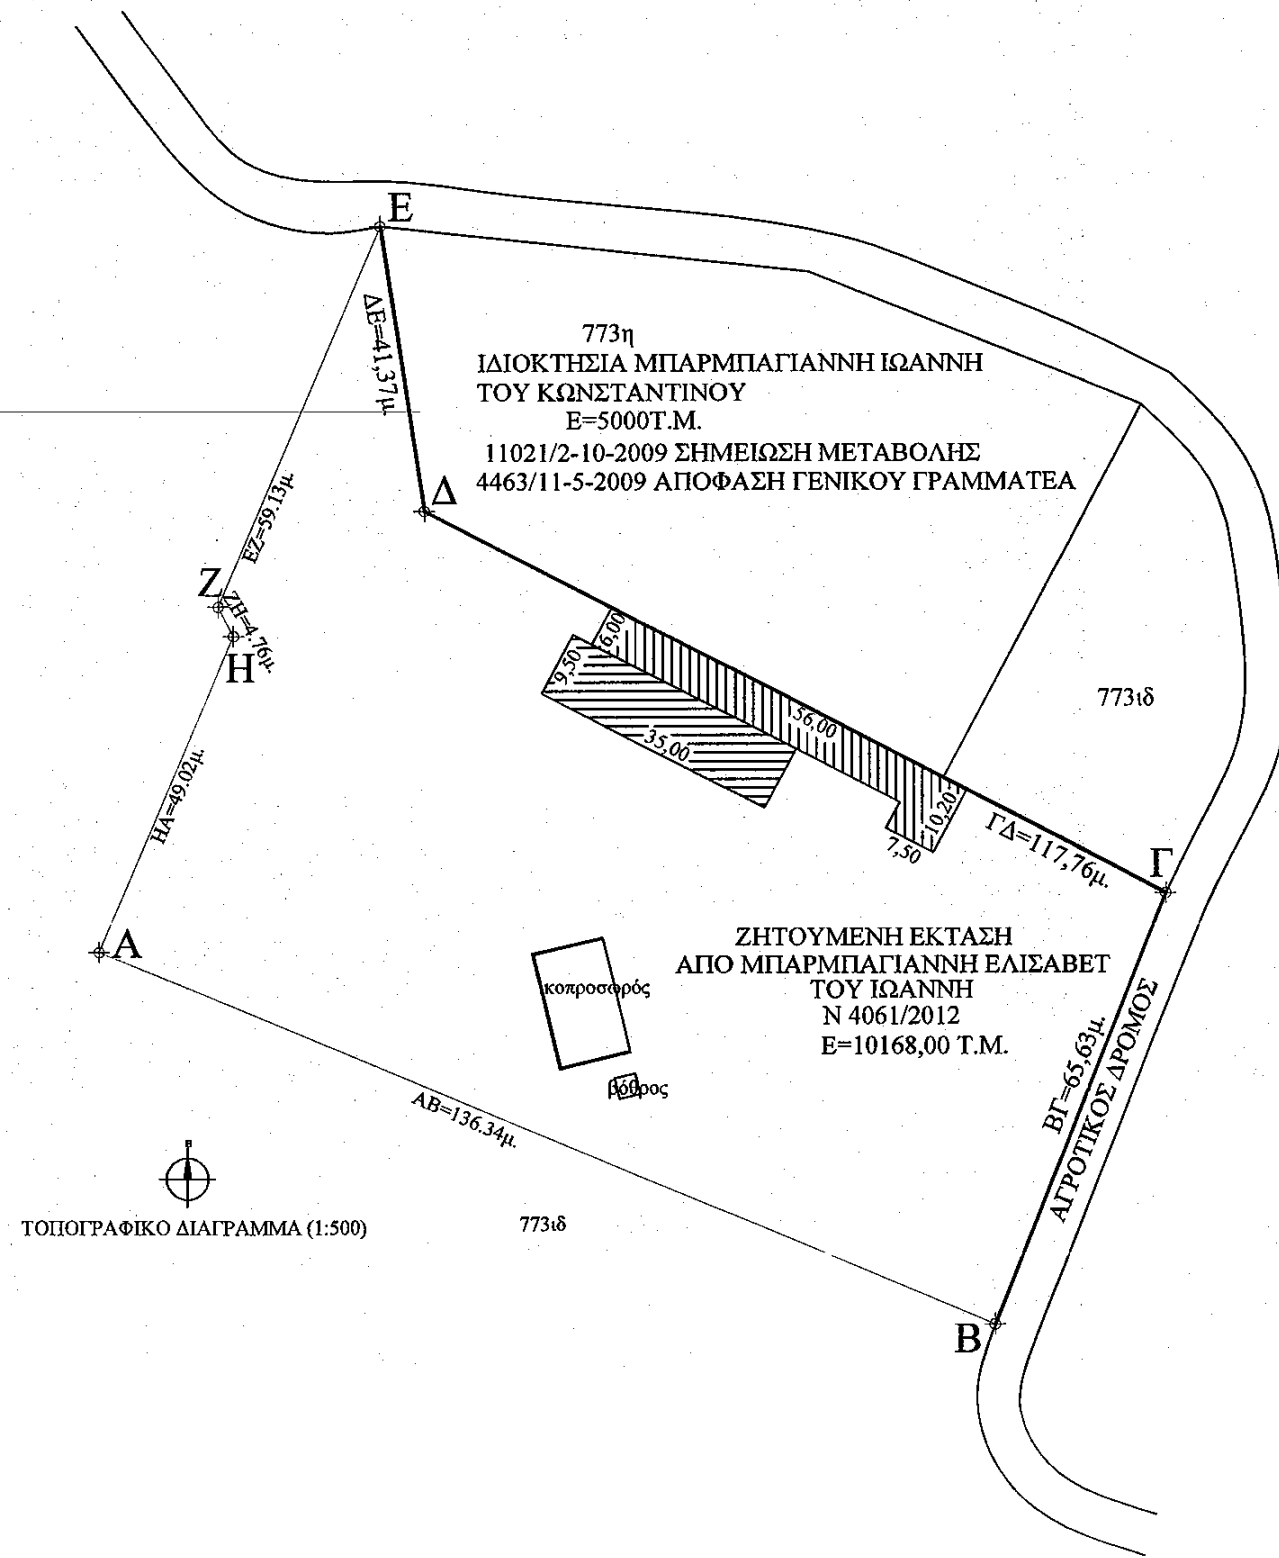

ΤΟΠΟΓΡΑΦΙΚΟ ΔΙΑΓΡΑΜΜΑ (1:500)

ΔΗΜΟΣ ΣΚΥΔΡΑΣ Ν.ΠΕΛΛΑΣ
ΔΗΜΟΤΙΚΟ ΔΙΑΜΕΡΙΣΜΑ ΝΕΑΣ ΖΩΗΣ-ΑΓΡΟΚΤΗΜΑ ΝΕΑΣ ΖΩΗΣ
Τμήμα του χερσολειβάδου (773ιδ) με στοιχεία (ΑΒΓΔΕΖΗΑ)

Α. ΣΤΟΙΧΕΙΑ ΓΗΠΕΔΟΥ (ΑΒΓΔΕΖΗΑ)

- Εμβαδόν, Ε=10168,00τ.μ.
- Πλευρές: ΑΒ=136,34μ. ΒΓ=65,63μ. ΓΔ=117,76μ. ΔΕ=41,37μ. ΕΖ=59,13μ. ΖΗ=4,76μ. ΗΑ=49,02μ.

- Όμορα: Βόρεια με αγροτεμάχιο υπ'αρ.773η και υπόλοιπο κοινόχρηστης έκτασης (773ιδ)
 Νότια με υπόλοιπο κοινόχρηστης έκτασης (733ιδ)
 Ανατολικά με αγροτικό δρόμο
 Δυτικά με υπόλοιπο κοινόχρηστης έκτασης (733ιδ)
- α) Συντεταγμένες HATT Υπ. Γεωργίας (L= 40° 51' M= -1° 39')
 Α(3905.71, -537.26) Β(4031.47, -589.93) Γ(4055.78, -528.97)
 Δ(3951.54, -474.18) Ε(3945.36, -433.27) Ζ(3922.49, -487.80) Η(3924.65, -492.05)
- β) Συντεταγμένες ΕΓΣΑ 87 (φύλλο "Έδεσσα", L= 40° 45' M= -1° 45')
 Α(340921.729 , 4523 075.456) Β(341 046.282 , 4523 020.018)
 Γ(341071.925 , 4523080.423) Δ(340968.926 , 4523137.487)
 Ε(340 963.647 , 4523178.520) Ζ(340939.593, 4523124.527) Η(340941.649, 4523120.241)

Β. ΥΠΑΡΧΟΥΣΑ ΔΟΜΗΣΗ

- Κ=700,00τ.μ. (κτιριακές εγκαταστάσεις κτηνοτροφικής μονάδας) + κοπρσαρρός
- Σ.Δ=Κ=700,00τ.μ.
- Όροφοι: 1 -Υψος(μέγ.): 3,50μ.

Γ. ΕΛΑΧΙΣΤΕΣ ΑΠΟΣΤΑΣΕΙΣ

- Από Επαρχιακό δρόμο=430,00μ.
- Από Συνοικισμό (Νέα Ζωή)=810,00μ.
- Από ποτάμι με συνεχή ροή= πάνω από 500μ.

ΔΗΛΩΣΗ ΥΔΟΠΟΙΗΣΗΣ ΟΡΙΩΝ

Ο κάτωθι υπογεγραμμένος, Μπαρμπαγιάννη Ελισάβετ, δηλώνω ότι τα όρια που υπέδειξα και υλοποίησα στο υπό τα στοιχεία (ΑΒΓΔΕΖΗΑ) αγροτεμάχιο που φαίνεται στο παρόν Τοπογραφικό Διάγραμμα είναι ορθά.

Ο ΔΗΛΩΝ/Η ΔΗΛΟΥΣΑ

E. Parmagianni

ΕΡΓΟΔΟΤΗΣ
ΜΠΑΡΜΠΑΓΙΑΝΝΗ ΕΛΙΣΑΒΕΤ

ΕΡΓΟ
ΕΚΜΙΣΘΩΣΗ ΕΚΤΑΣΗΣ

ΘΕΣΗ
Δ.Δ ΝΕΑΣ ΖΩΗΣ ΔΗΜΟΥ ΣΚΥΔΡΑΣ
(ΤΜΗΜΑ ΤΟΥ ΥΠ'ΑΡ.773 ΧΕΡΣΟΛΕΙΒΑΔΟΥ Σ.Δ. 1995)

ΘΕΜΑ ΣΧΕΔΙΟΥ
ΤΟΠΟΓΡΑΦΙΚΟ ΔΙΑΓΡΑΜΜΑ
 ΑΡ. ΣΧΕΔΙΟΥ
A-1

ΚΛΙΜΑΚΑ
1:1000

ΧΡΟΝΟΣ ΜΕΛΕΤΗΣ
ΜΑΪΟΣ 2017

ΜΕΛΕΤΗΤΕΣ
ΧΡΗΣΤΟΣ ΣΑΠΟΥΝΤΖΗΣ
ΠΟΛΙΤΙΚΟΣ ΜΗΧΑΝΙΚΟΣ

Ο ΣΥΝΤΑΞΑΣ

 ΧΡΗΣΤΟΣ ΣΑΠΟΥΝΤΖΗΣ
 ΠΟΛΙΤΙΚΟΣ ΜΗΧΑΝΙΚΟΣ -ΕΔΕ
 ΑΡΙΘ. ΠΡΩΤΟΚΟΛ. ΤΕΕ 66630
 Π. ΜΕΛΟΣ 10 ΑΡΙΔΑΙΑ
 ΤΗΛ: 23840 23633 FAX: 23840 21222
 Α.Φ.Μ. 037501495 ΔΟΥ: ΑΡΙΔΑΙΑΣ

ΣΦΡΑΓΙΔΑ ΥΠΗΡΕΣΙΑΣ