



ΑΡΓΟΚΤΗΜΑΤΟΣ
"ΠΟΝΤΙΑΔΑ"
 ΑΝΑΔΑΣΜΟΣ 66-67
 ΚΛΙΜΑΚΑ 1: 5000

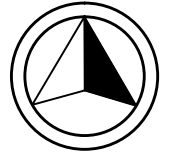

ΕΓΣΑ 87

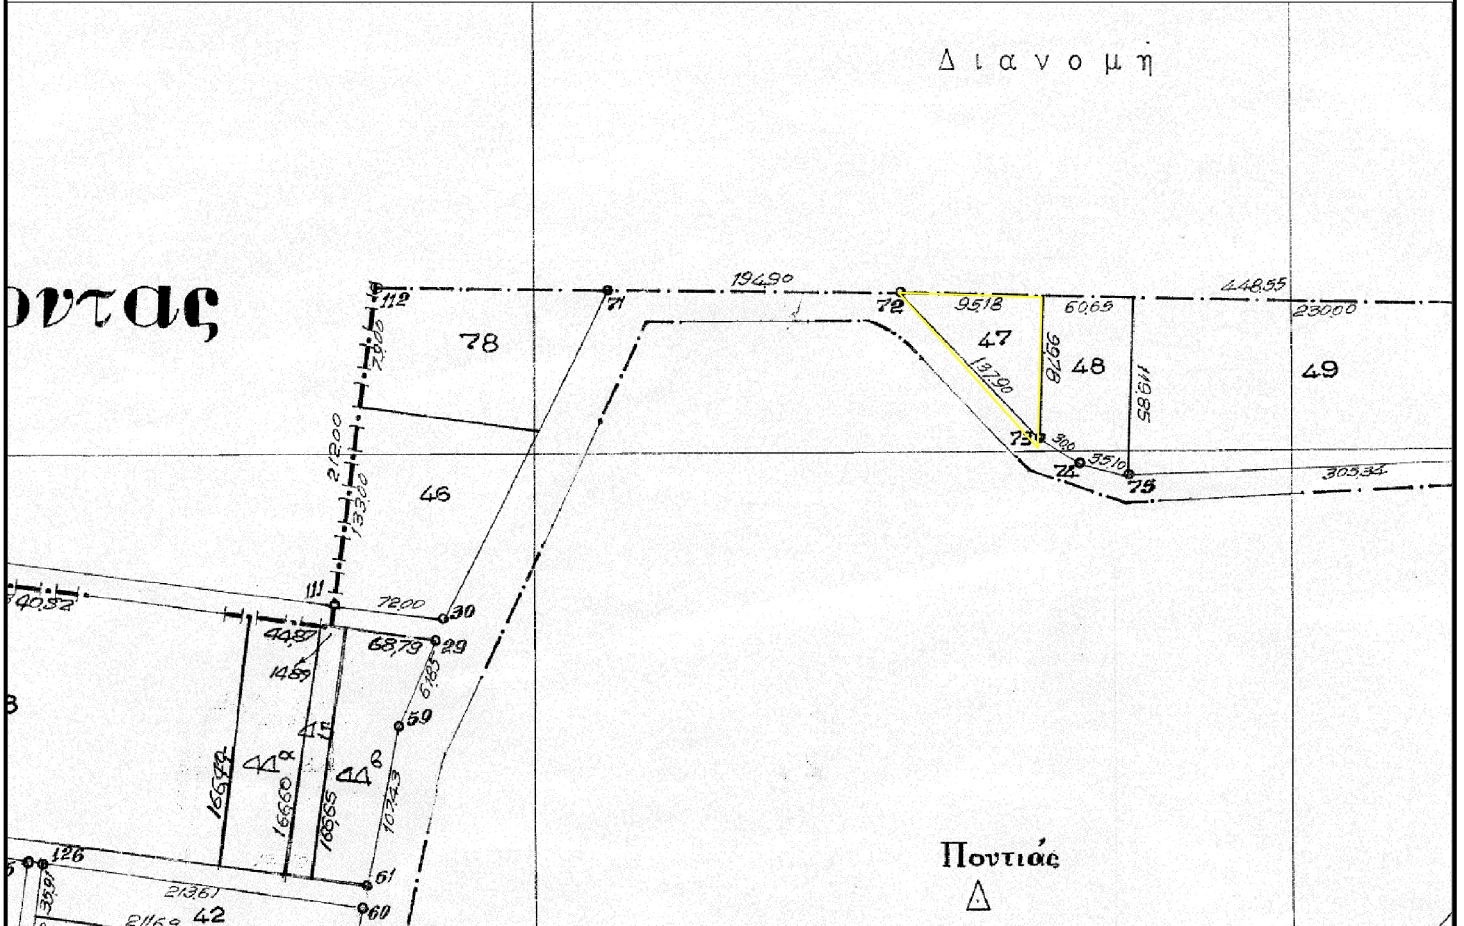

Το αυτούσιο τεμάχιο 47 έκτασης 4.749 τ.μ.

	X	Y
A	558463,37	4538612,88
B	558557,98	4538610,03
Γ	558555,51	4538510,19