



ΑΠΟΖΗΤΗΣΙΑ
ΑΡΓΟΚΤΗΜΑΤΟΣ
"ΠΟΝΤΙΑΔΑ"
 ΣΥΜΠΛ/ΚΗ ΔΙΑΝΟΜΗ 1956
 ΚΛΙΜΑΚΑ 1: 5000

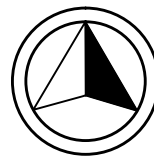

ΕΓΣΑ 87

ΑΡΧΙΚΗ ΔΙΑΝΟΜΗ

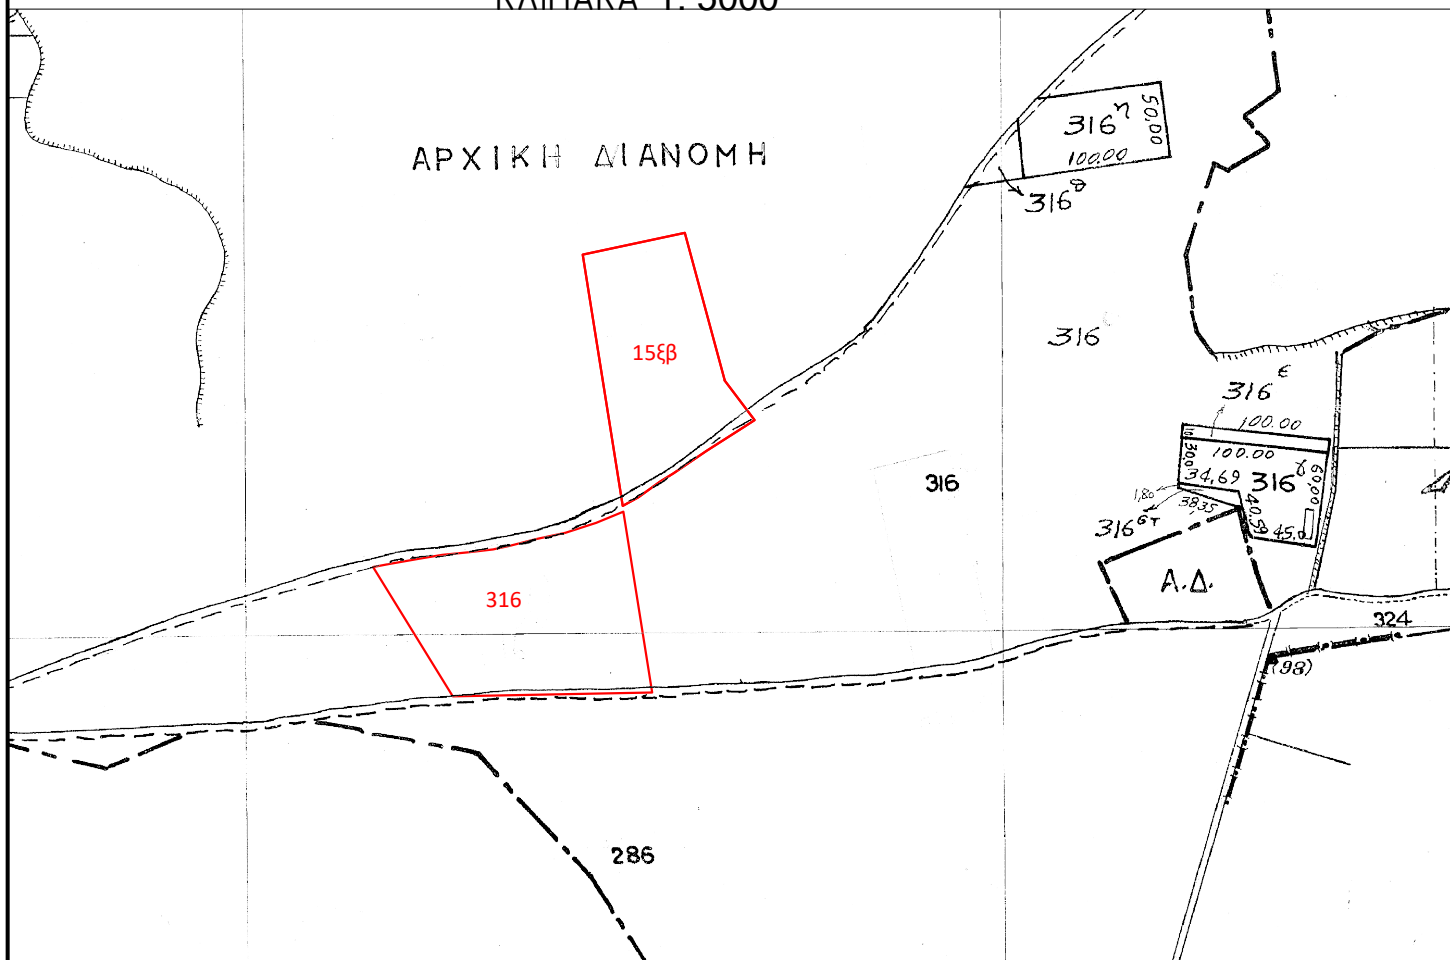

Το τμήμα έκτασης 15.377 τ.μ., του ευρύτερου τεμαχίου 316:

	X	Y
A	558681,09	4538712,15
B	558692,30	4538714,33
Γ	558712,85	4538717,89
Δ	558726,83	4538720,17
E	558743,82	4538721,95
Z	558760,32	4538723,89
H	558772,14	4538726,32
Θ	558788,64	4538730,53
I	558808,28	4538734,91
K	558828,50	4538741,38
Λ	558846,63	4538748,82
M	558865,61	4538629,12
N	558733,78	4538626,77