



# ΑΠΟΣΠΑΣΜΑ ΑΡΓΟΚΤΗΜΑΤΟΣ "ΚΟΚΚΙΝΟΧΩΡΙ"

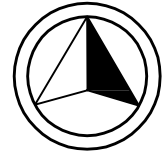

ΕΓΣΑ 87

ΣΥΜΠΛΗΡΩΜΑΤΙΚΗ ΔΙΑΝΟΜΗ 1958  
ΚΛΙΜΑΚΑ 1: 5000

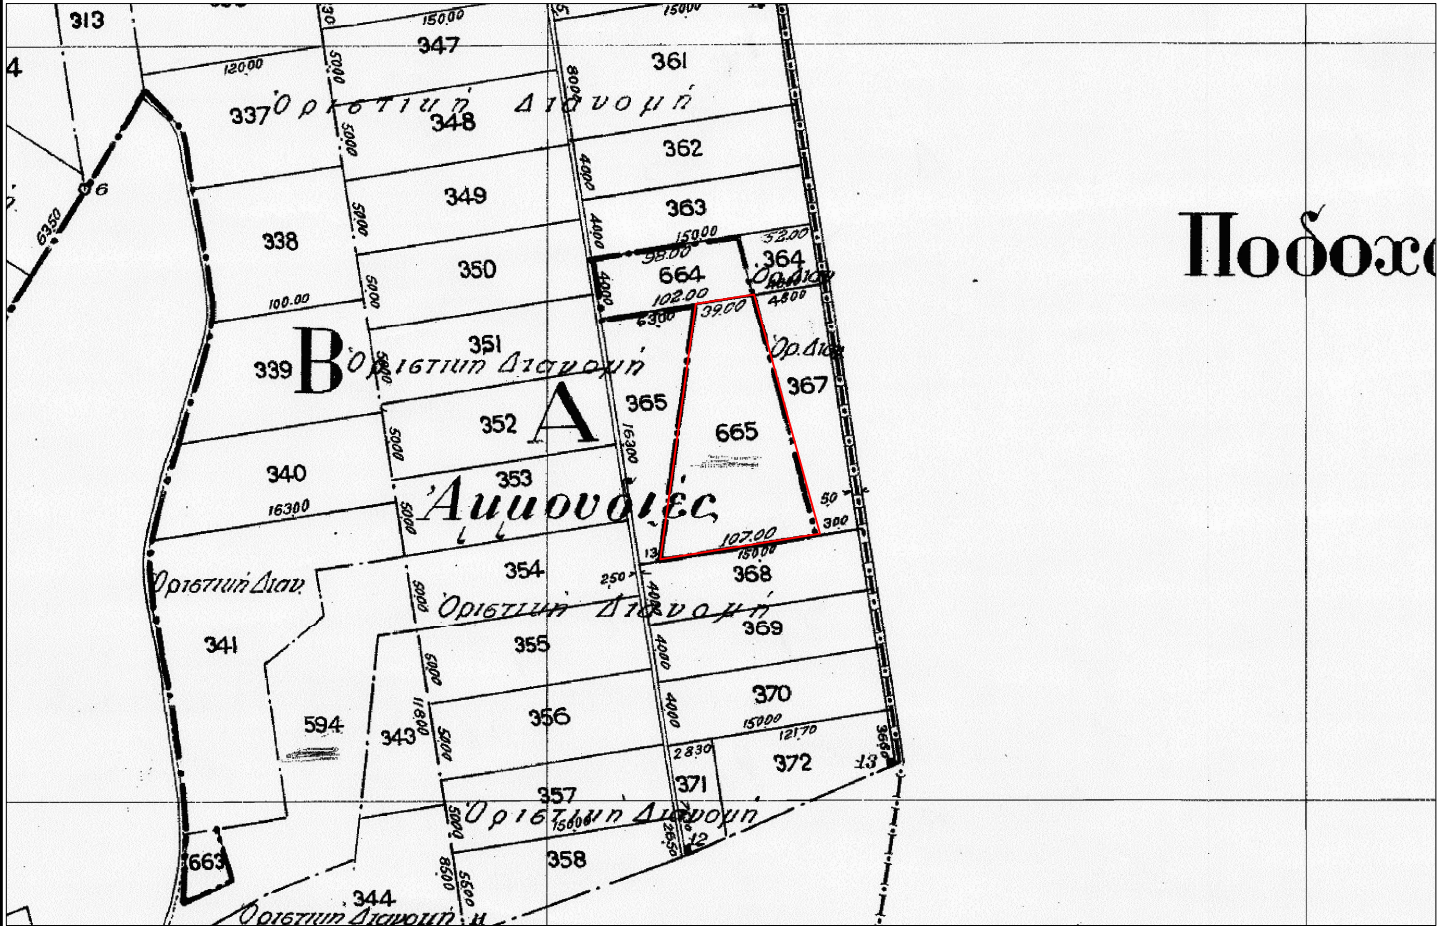

Ποδοσε

τεμάχιο 665 εμβαδού 11.900τ.μ.

	X	Y
A	500782,94	4517217,76
B	500821,45	4517223,95
Γ	500865,09	4517065,87
Δ	500759,43	4517048,89
A	500782,94	4517217,76