



ΑΠΟΣΠΑΣΜΑ
ΑΡΓΟΚΤΗΜΑΤΟΣ
"ΚΟΚΚΙΝΟΧΩΡΙ"
 ΟΡΙΣΤΙΚΗ ΔΙΑΝΟΜΗ 1931
 ΚΛΙΜΑΚΑ 1: 5000

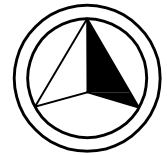

ΕΓΣΑ 87

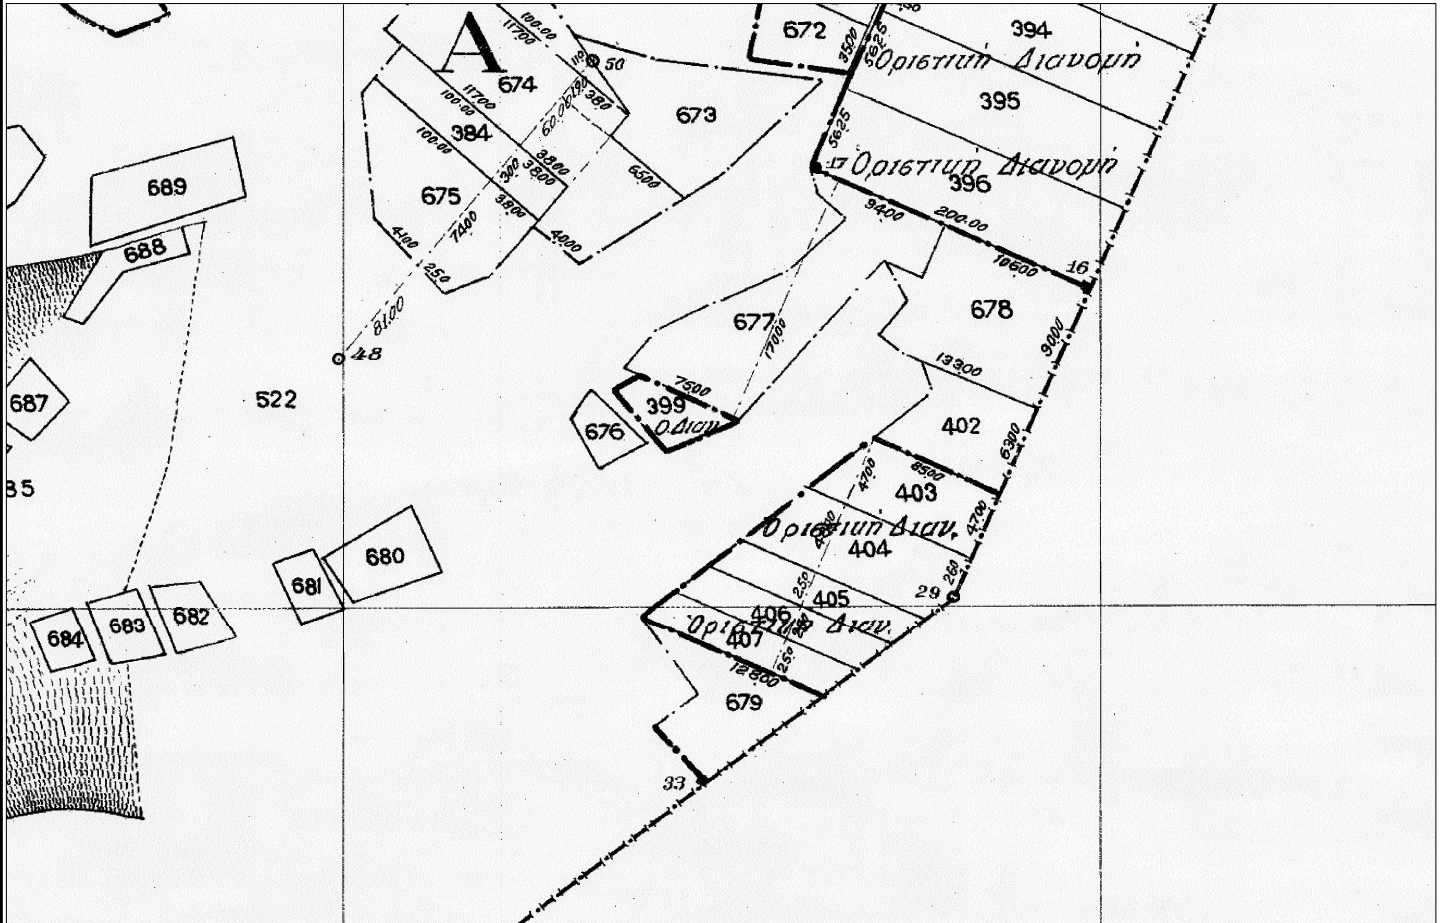

A) Το αυτούσιο τεμάχιο 406 έκτασης 3.325 τ.μ.:

	X	Y
A	500403,74	4515899,04
B	500426,32	4515916,40
Γ	500546,50	4515863,33
Δ	500523,67	4515846,08
A	500403,74	4515899,04