


**ΕΛΛΗΝΙΚΗ ΔΗΜΟΚΡΑΤΙΑ**  
 ΠΕΡΙΦΕΡΕΙΑ ΑΝΑΤ. ΜΑΚΕΔΟΝΙΑΣ-ΘΡΑΚΗΣ  
 ΓΕΝΙΚΗ ΔΙΕΥΘΥΝΣΗ ΠΕΡΙΦΕΡΕΙΑΚΗΣ  
 ΑΓΡΟΤΙΚΗΣ ΟΙΚΟΝΟΜΙΑΣ ΚΑΙ ΚΤΗΝΙΑΤΡΙΚΗΣ  
 ΔΙΕΥΘΥΝΣΗ ΑΓΡΟΤΙΚΗΣ ΟΙΚΟΝΟΜΙΑΣ & ΚΤΗΝΙΑΤΡΙΚΗΣ  
 ΠΕΡΙΦΕΡΕΙΑΚΗΣ ΕΝΟΤΗΤΑΣ ΞΑΝΘΗΣ

**ΔΙΑΓΡΑΜΜΑ ΕΚΤΑΣΗΣ ΠΡΟΣ ΠΑΡΑΧΩΡΗΣΗ ΚΑΤΑ ΧΡΗΣΗ**  
**ΤΜΗΜΑ ΤΕΜΑΧΙΟ 122**  
**ΑΓΡΟΚΤΗΜΑ << ΤΥΜΠΑΝΟ >> - Ν. ΞΑΝΘΗΣ**  
**ΑΝΑΔΑΣΜΟΣ ΕΤΟΥΣ 1998-02 κλίμακα 1:5000**

**ΤΜΗΜΑ ΤΟΠΟΓΡΑΦΙΑΣ ΕΠΟΙΚΙΣΜΟΥ ΚΑΙ ΑΝΑΔΑΣΜΟΥ**

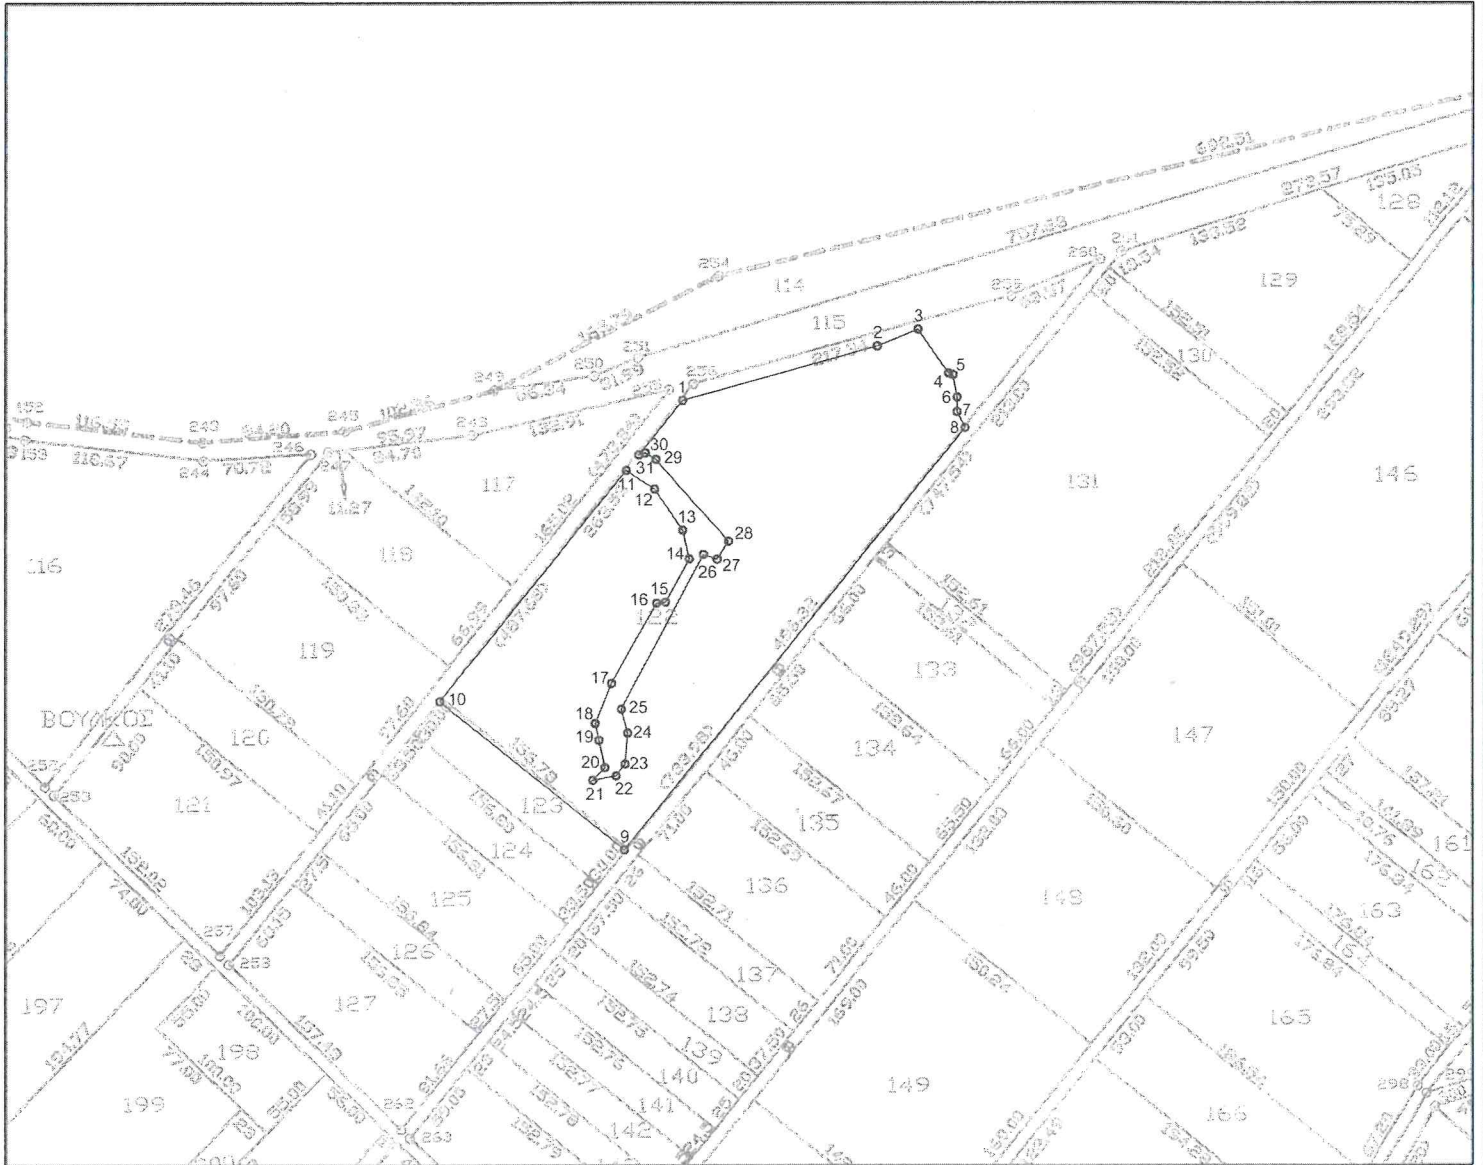

**Συντεταγμένες τεμ. (1-2-3...-29-30-31)**  
**τμήμα τεμ. 122 σε ΕΓΣΑ ' 87**

X=568028.95	Y=4546759.93	X=567984.94	Y=4546511.94
X=568157.70	Y=4546795.76	X=567991.00	Y=4546519.70
X=568184.81	Y=4546806.83	X=567992.70	Y=4546540.33
X=568204.60	Y=4546777.87	X=567988.47	Y=4546556.16
X=568207.48	Y=4546776.94	X=568042.58	Y=4546658.28
X=568210.27	Y=4546762.02	X=568051.46	Y=4546655.25
X=568210.24	Y=4546752.54	X=568059.09	Y=4546667.10
X=568215.69	Y=4546741.99	X=568011.12	Y=4546720.99
X=567990.56	Y=4546462.92	X=568004.20	Y=4546725.28
X=567868.61	Y=4546561.38	X=568000.05	Y=4546724.14
X=567991.68	Y=4546713.78		
X=568010.26	Y=4546701.48		
X=568029.08	Y=4546674.35		
X=568033.43	Y=4546655.30		
X=568017.64	Y=4546626.76		
X=568011.70	Y=4546626.10		
X=567981.82	Y=4546573.11		
X=567971.21	Y=4546546.62		
X=567973.62	Y=4546535.54		
X=567977.53	Y=4546517.39		
X=567969.68	Y=4546508.93		

**E= 50358.16 τ.μ.**

Ξάνθη 7-07-2020  
 Ο Εκτελέσας την εργασία

ΑΝΑΣΤΑΣΙΑΚΗΣ ΒΑΣΙΛΕΙΟΣ  
 Τ.Ε. ΤΟΠΟΓΡΑΦΟΣ ΜΗΧΑΝΙΚΟΣ

ΘΕΩΡΗΘΗΚΕ

Ξάνθη 7 / 07 / 2020

Με εντολή Περιφερειάρχη Α.Μ.Θ.  
 Ο Προϊστάμενος της Διεύθυνσης  
 Αγροτικής Οικονομίας και Κτηνιατρικής

ΚΑΜΑΡΙΑΚΗΣ ΑΝΔΡΕΑΣ  
 ΓΕΩΠΟΝΟΣ

Ξάνθη 7 / 07 / 2020  
 Ο προϊστάμενος του τμήματος  
 Τοπογραφίας Εποικισμού και Αναδάσμου

ΜΠΑΡΜΠΑΣ ΕΥΑΓΓΕΛΟΣ  
 ΠΕ ΑΓΡΟΝΟΜΩΝ ΤΟΠΟΓΡΑΦΩΝ ΜΗΧΑΝΙΚΩΝ