


ΕΛΛΗΝΙΚΗ ΔΗΜΟΚΡΑΤΙΑ  
ΠΕΡΙΦΕΡΕΙΑ ΑΝΑΤ. ΜΑΚΕΔΟΝΙΑΣ-ΘΡΑΚΗΣ

ΓΕΝΙΚΗ ΔΙΕΥΘΥΝΣΗ ΠΕΡΙΦΕΡΕΙΑΚΗΣ  
ΑΓΡΟΤΙΚΗΣ ΟΙΚΟΝΟΜΙΑΣ ΚΑΙ ΚΤΗΝΙΑΤΡΙΚΗΣ

ΔΙΕΥΘΥΝΣΗ ΑΓΡΟΤΙΚΗΣ ΟΙΚΟΝΟΜΙΑΣ & ΚΤΗΝΙΑΤΡΙΚΗΣ  
ΠΕΡΙΦΕΡΕΙΑΚΗΣ ΕΝΟΤΗΤΑΣ ΞΑΝΘΗΣ

ΤΜΗΜΑ ΤΟΠΟΓΡΑΦΙΑΣ ΕΠΟΙΚΙΣΜΟΥ ΚΑΙ ΑΝΑΔΑΣΜΟΥ

ΔΙΑΓΡΑΜΜΑ ΕΚΤΑΣΗΣ ΠΡΟΣ ΠΑΡΑΧΩΡΗΣΗ ΚΑΤΑ ΧΡΗΣΗ  
ΤΜΗΜΑ ΤΕΜΑΧΙΟΥ 1843γ  
ΑΓΡΟΚΤΗΜΑ << ΜΑΝΔΡΑ >> - Ν. ΞΑΝΘΗΣ  
ΔΙΑΝΟΜΗ ΕΤΟΥΣ 1929 κλίμακα 1:5000

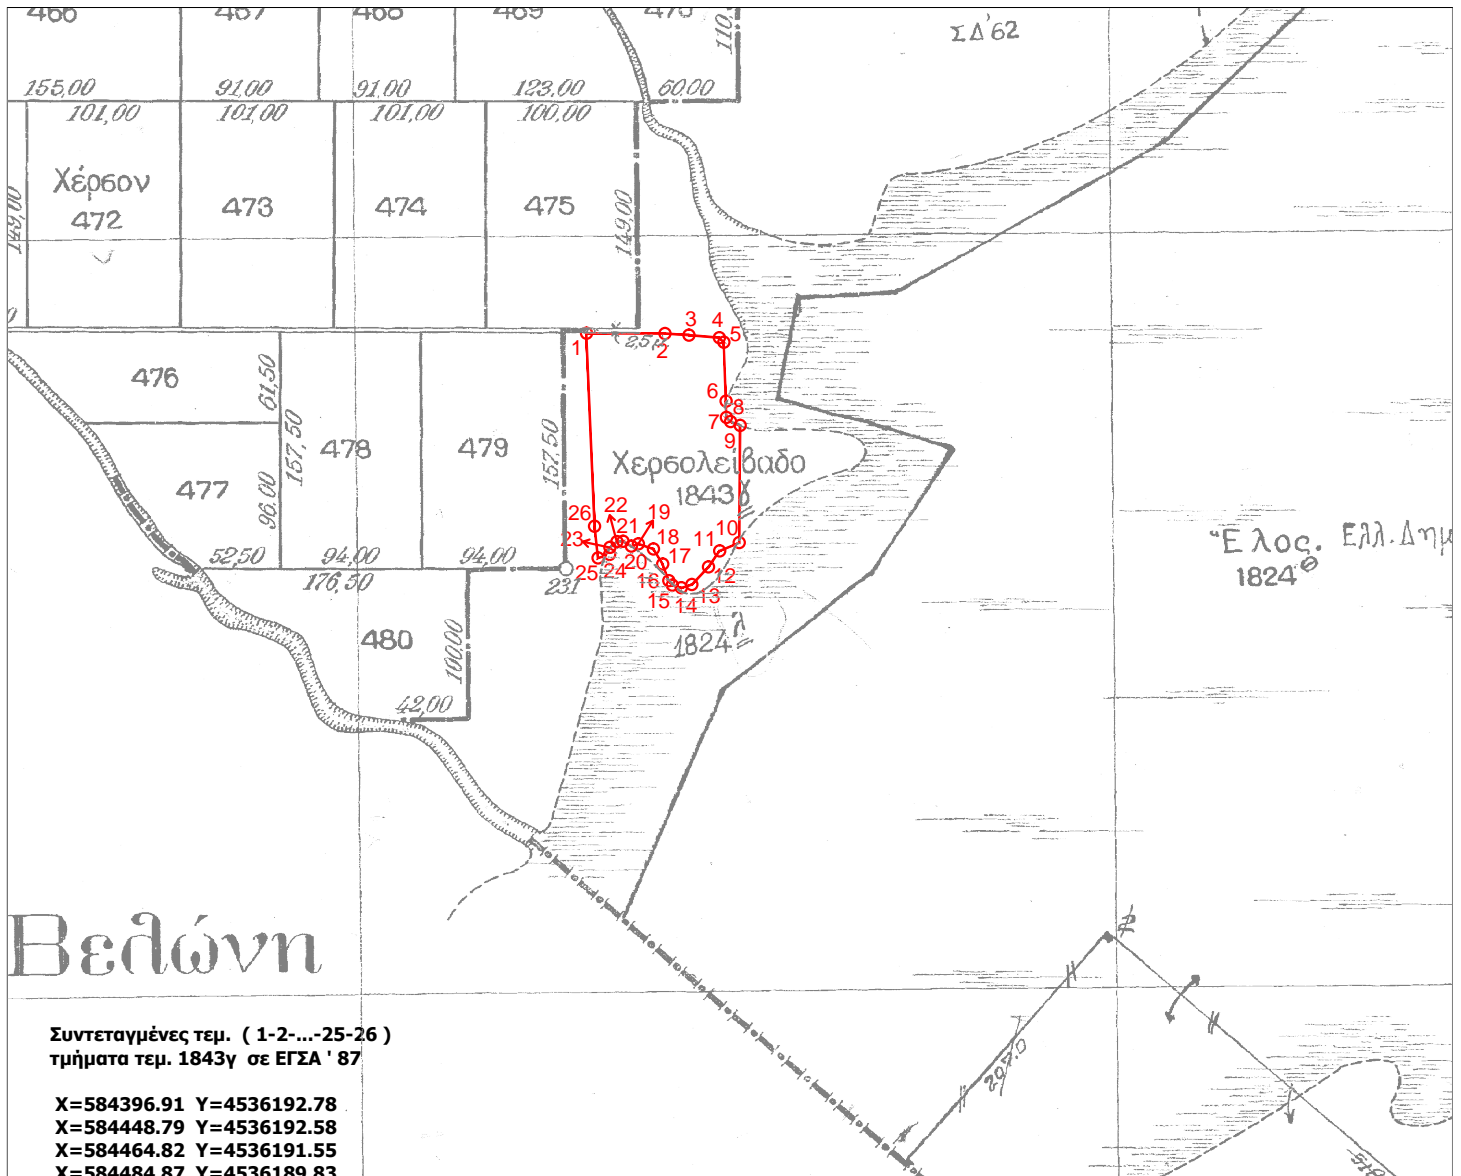

Συντεταγμένες τεμ. ( 1-2-...-25-26 )  
τμήματα τεμ. 1843γ σε ΕΓΣΑ ' 87

X=584396.91 Y=4536192.78  
X=584448.79 Y=4536192.58  
X=584464.82 Y=4536191.55  
X=584484.87 Y=4536189.83  
X=584487.81 Y=4536186.84  
X=584489.23 Y=4536147.81  
X=584489.50 Y=4536137.10  
X=584492.36 Y=4536134.38  
X=584498.68 Y=4536131.70  
X=584497.97 Y=4536054.21  
X=584485.02 Y=4536048.81  
X=584477.66 Y=4536038.12  
X=584466.72 Y=4536026.57  
X=584459.65 Y=4536024.38  
X=584453.77 Y=4536026.19  
X=584451.31 Y=4536029.06  
X=584447.43 Y=4536040.20  
X=584441.29 Y=4536050.16  
X=584431.28 Y=4536053.51  
X=584426.65 Y=4536051.95  
X=584421.20 Y=4536055.19  
X=584417.07 Y=4536054.84  
X=584412.54 Y=4536051.04  
X=584409.39 Y=4536045.56  
X=584404.65 Y=4536044.06  
X=584402.35 Y=4536065.10

E= 14028.22 τ.μ.

Ξάνθη 13 / 12 / 2021  
Ο Εκτελέσας την εργασία

ΑΝΑΣΤΑΣΙΑΚΗΣ ΒΑΣΙΛΕΙΟΣ  
Τ.Ε. ΤΟΠΟΓΡΑΦΟΣ ΜΗΧΑΝΙΚΟΣ

Ξάνθη 13 / 12 / 2021  
Η προϊστάμενη του τμήματος  
Τοπογραφίας Εποικισμού και Αναδάσμου

ΜΠΑΡΜΠΑΣ ΕΥΑΓΓΕΛΟΣ  
ΠΕ ΑΓΡΟΝΟΜΩΝ ΤΟΠΟΓΡΑΦΩΝ ΜΗΧΑΝΙΚΩΝ

ΘΕΩΡΗΘΗΚΕ

Ξάνθη 13 / 12 / 2021  
Με εντολή Περιφερειάρχη Α.Μ.Θ.  
Ο Προϊστάμενος της Διεύθυνσης  
Αγροτικής Οικονομίας και Κτηνιατρικής

ΚΑΜΑΡΙΑΝΑΚΗΣ ΑΝΔΡΕΑΣ  
ΓΕΩΠΟΝΟΣ