


ΔΙΑΓΡΑΜΜΑ ΕΚΤΑΣΗΣ ΠΡΟΣ ΠΑΡΑΧΩΡΗΣΗ ΚΑΤΑ ΧΡΗΣΗ
 ΤΕΜΑΧΙΟ 36
 ΑΓΡΟΚΤΗΜΑ <<ΠΟΤΑΜΙΑ>> - Ν. ΞΑΝΘΗΣ
 ΑΝΑΔΑΣΜΟΣ ΕΤΟΥΣ 1994-98 κλίμακα 1:5000

ΤΜΗΜΑ ΤΟΠΟΓΡΑΦΙΑΣ ΕΠΟΙΚΙΣΜΟΥ ΚΑΙ ΑΝΑΔΑΣΜΟΥ

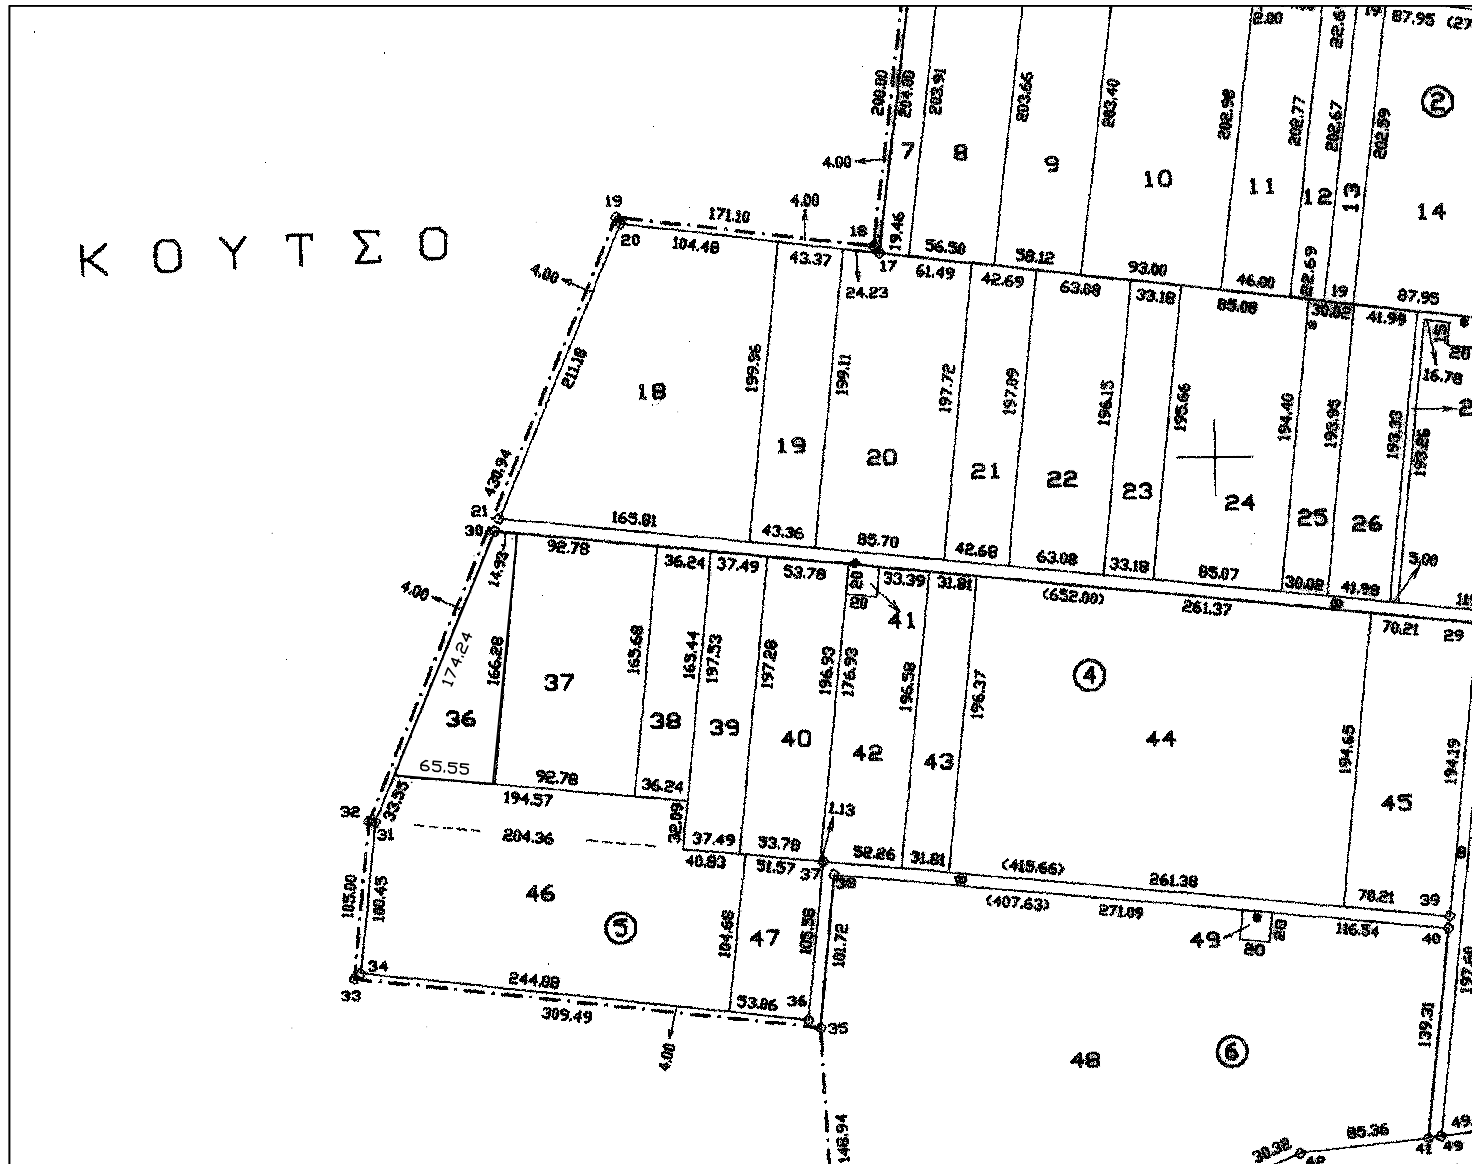

Συντεταγμένες τεμ. 36
 σε ΕΓΣΑ ' 87
 X=586252.93 Y=4542765.51
 X=586267.79 Y=4542764.07
 X=586251.76 Y=4542598.61
 X=586186.49 Y=4542604.49

E=6690.30 τ.μ.

Συντεταγμένες τεμ. 36
 σε NATT 4°15' 1°15'
 X= 5023.19 Y=-24041.52
 X= 5038.03 Y=-24043.12
 X= 5020.17 Y=-24208.44
 X= 4954.95 Y=-24201.84

E=6694.23τ.μ.

Ξάνθη 17-5-2013
 Ο Εκτελέσας την εργασία

Ξάνθη 17/ 5/ 2013
 Η προϊστάμενη του τμήματος
 Τοπογραφίας Εποικισμού και Αναδάσμου

ΘΕΩΡΗΘΗΚΕ
 Ξάνθη 17/ 5 / 2013
 Με εντολή Περιφερειάρχη Α.Μ.Θ.
 Ο Προϊστάμενος της Διεύθυνσης
 Αγροτικής Οικονομίας και Κτηνιατρικής

ΑΝΑΣΤΑΣΙΑΚΗΣ ΒΑΣΙΛΕΙΟΣ
 Τ.Ε. ΤΟΠΟΓΡΑΦΟΣ ΜΗΧΑΝΙΚΟΣ
 με βαθμό Γ'

ΤΣΙΦΟΥΤΙΔΟΥ ΜΑΡΓΑΡΙΤΑ
 ΠΕ ΑΓΡΟΝΟΜΩΝ ΤΟΠΟΓΡΑΦΩΝ ΜΗΧΑΝΙΚΩΝ
 ΜΕ Α ΒΑΘΜΟ

ΤΖΕΛΕΠΗΣ ΒΑΣΙΛΕΙΟΣ