


ΔΙΑΓΡΑΜΜΑ ΕΚΤΑΣΗΣ ΠΡΟΣ ΠΑΡΑΧΩΡΗΣΗ ΚΑΤΑ ΧΡΗΣΗ
ΤΜΗΜΑ ΤΕΜΑΧΙΟΥ 15
ΑΓΡΟΚΤΗΜΑ <<ΠΕΖΟΥΛΑ>> - Ν. ΞΑΝΘΗΣ
ΑΝΑΔΑΣΜΟΣ ΕΤΟΥΣ 1989-95 κλίμακα 1:5000

ΤΜΗΜΑ ΤΟΠΟΓΡΑΦΙΑΣ ΕΠΟΙΚΙΣΜΟΥ ΚΑΙ ΑΝΑΔΑΣΜΟΥ

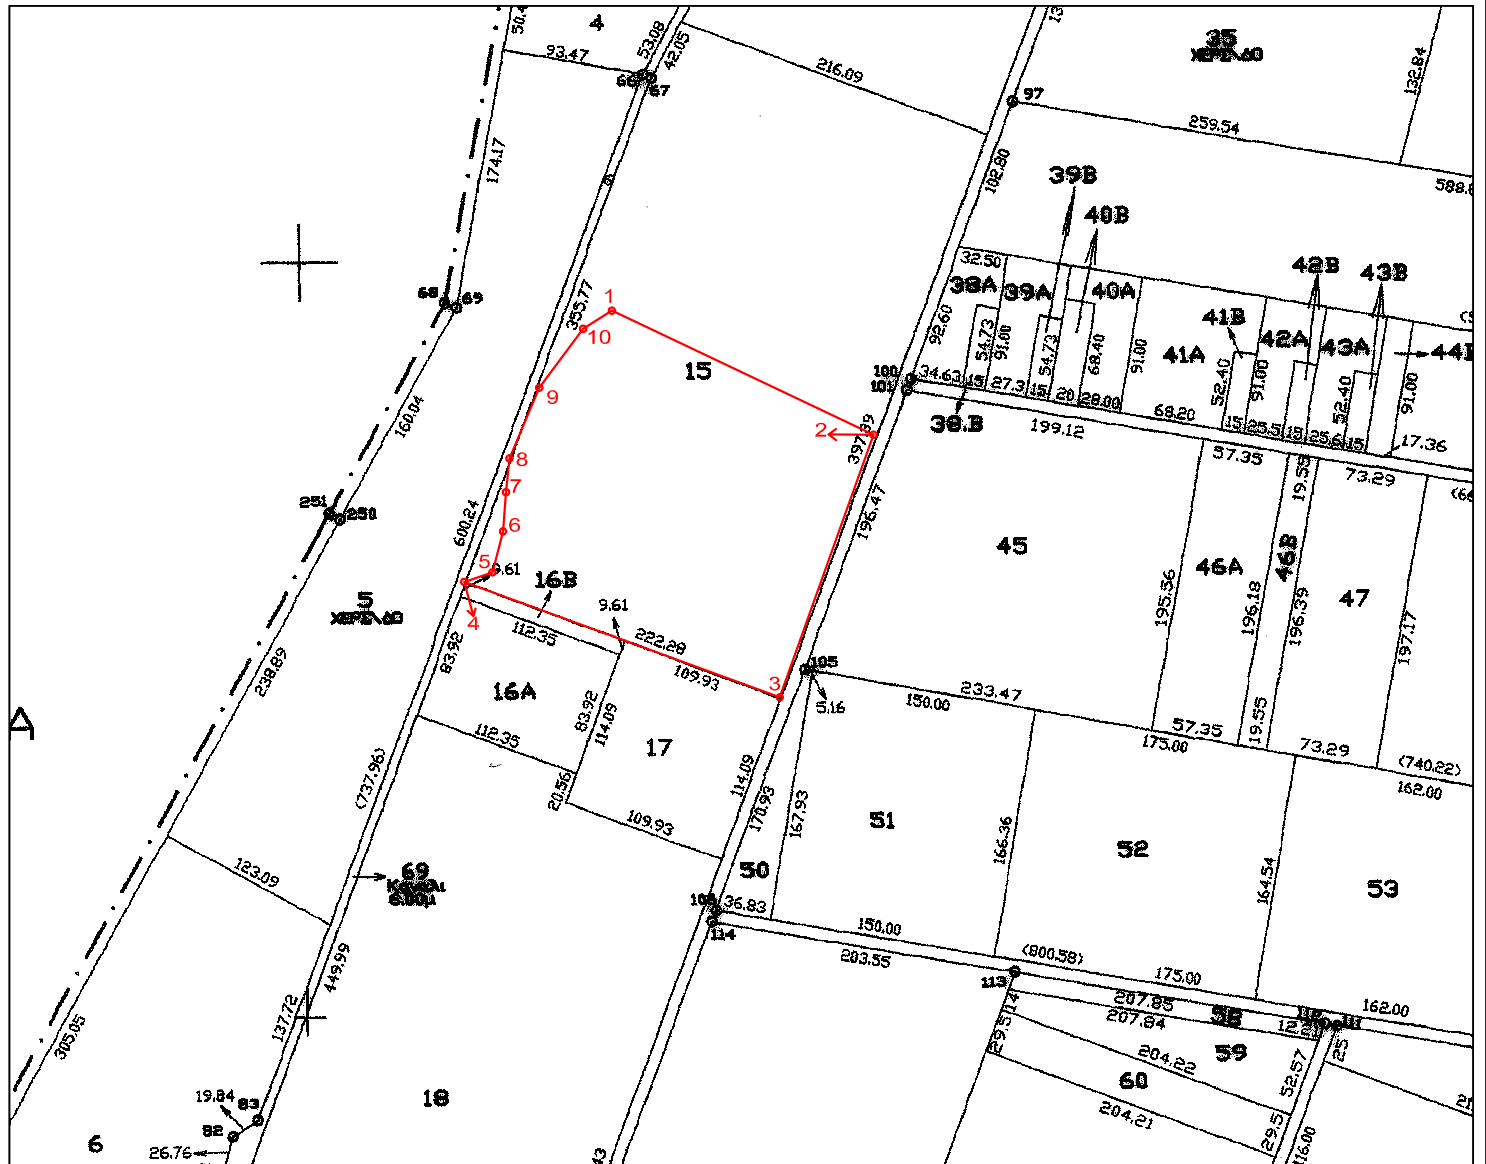

Συντεταγμένες τεμ. (1-2-3-4-5-6-7-8-
-9-10) τμήμα τεμ. 15 σε ΕΓΣΑ ' 87

X=579358.37 Y=4541018.68
X=579377.00 Y=4541025.00
X=579384.00 Y=4541052.00
X=579386.00 Y=4541078.00
X=579388.24 Y=4541100.28
X=579408.00 Y=4541147.00
X=579437.00 Y=4541186.00
X=579456.00 Y=4541198.00
X=579629.00 Y=4541116.00
X=579567.04 Y=4540942.30

E= 41352.72 τ.μ.

Ξάνθη 4 - 7 - 2014
Ο Εκτελέσας την εργασία

ΑΝΑΣΤΑΣΙΑΚΗΣ ΒΑΣΙΛΕΙΟΣ
Τ.Ε. ΤΟΠΟΓΡΑΦΟΣ ΜΗΧΑΝΙΚΟΣ
με βαθμό Δ'

Ξάνθη 4 / 7 / 2013
Η προϊσταμένη του τμήματος
Τοπογραφίας Εποικισμού και Αναδάσμου

ΤΣΙΦΟΥΤΙΔΟΥ ΜΑΡΓΑΡΙΤΑ
ΠΕ ΑΓΡΟΝΟΜΩΝ ΤΟΠΟΓΡΑΦΩΝ ΜΗΧΑΝΙΚΩΝ
ΜΕ Β ΒΑΘΜΟ

Συνοδεύει την με Αρ. Πρωτ. 16275/21-07-2014
Απόφαση Αντιπεριφερειάρχη Ξάνθης.

ΘΕΩΡΗΘΗΚΕ

Ξάνθη 4 / 7 / 2013
Με εντολή Περιφερειάρχη Α.Μ.Θ.
Ο Προϊστάμενος της Διεύθυνσης
Αγροτικής Οικονομίας και Κτηνιατρικής

ΤΖΕΛΕΠΗΣ ΒΑΣΙΛΕΙΟΣ