

ΕΛΛΗΝΙΚΗ ΔΗΜΟΚΡΑΤΙΑ
ΠΕΡΙΦΕΡΕΙΑ ΑΝΑΤ. ΜΑΚΕΔΟΝΙΑΣ-ΘΡΑΚΗΣ

ΓΕΝΙΚΗ ΔΙΕΥΘΥΝΣΗ ΠΕΡΙΦΕΡΕΙΑΚΗΣ
ΑΓΡΟΤΙΚΗΣ ΟΙΚΟΝΟΜΙΑΣ ΚΑΙ ΚΤΗΝΙΑΤΡΙΚΗΣ

ΔΙΕΥΘΥΝΣΗ ΑΓΡΟΤΙΚΗΣ ΟΙΚΟΝΟΜΙΑΣ & ΚΤΗΝΙΑΤΡΙΚΗΣ
ΠΕΡΙΦΕΡΕΙΑΚΗΣ ΕΝΟΤΗΤΑΣ ΞΑΝΘΗΣ


ΤΜΗΜΑ ΤΟΠΟΓΡΑΦΙΑΣ ΕΠΟΙΚΙΣΜΟΥ ΚΑΙ ΑΝΑΔΑΣΜΟΥ

ΔΙΑΓΡΑΜΜΑ ΕΚΤΑΣΗΣ ΠΡΟΣ ΠΑΡΑΧΩΡΗΣΗ ΚΑΤΑ ΧΡΗΣΗ

ΤΜΗΜΑ ΤΕΜΑΧΙΟ 565/12

ΑΓΡΟΚΤΗΜΑ << Ν.ΑΜΙΣΣΟΣ >> - Ν. ΞΑΝΘΗΣ

ΑΝΑΔΑΣΜΟΣ ΕΤΟΥΣ 1981-84 κλίμακα 1:5000

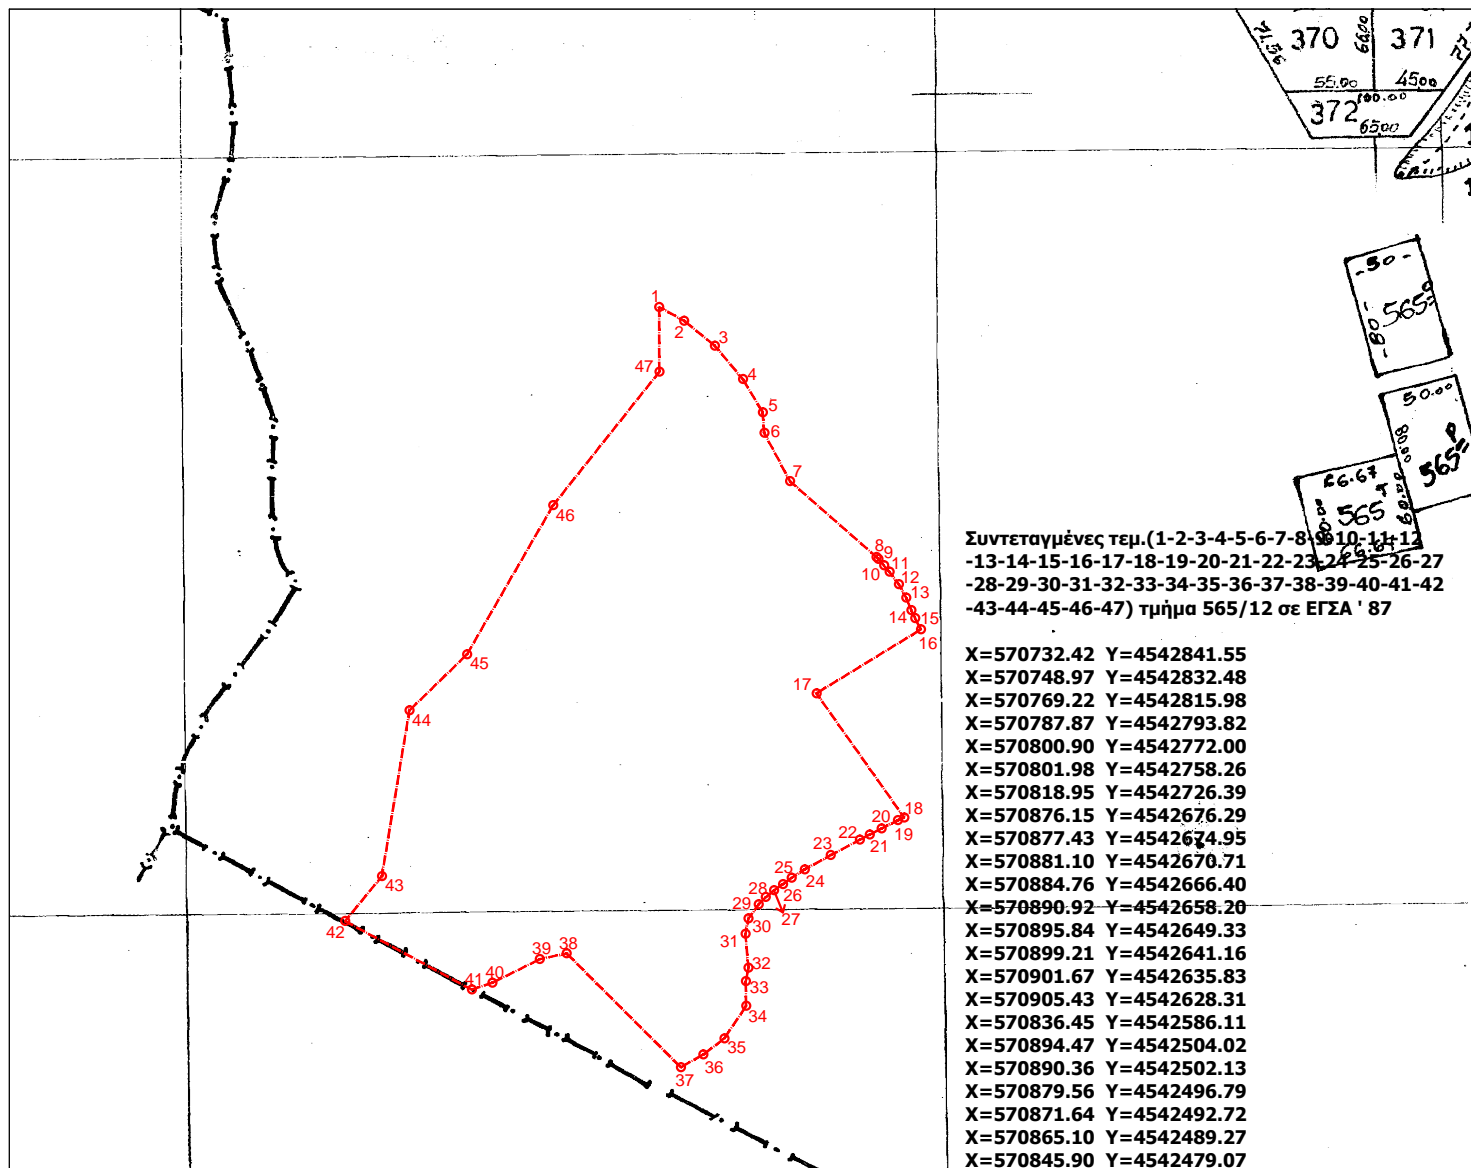

Συντεταγμένες τεμ. (1-2-3-4-5-6-7-8-9-10-11-12-13-14-15-16-17-18-19-20-21-22-23-24-25-26-27-28-29-30-31-32-33-34-35-36-37-38-39-40-41-42-43-44-45-46-47) τμήμα 565/12 σε ΕΓΣΑ ' 87

X=570732.42 Y=4542841.55
X=570748.97 Y=4542832.48
X=570769.22 Y=4542815.98
X=570787.87 Y=4542793.82
X=570800.90 Y=4542772.00
X=570801.98 Y=4542758.26
X=570818.95 Y=4542726.39
X=570876.15 Y=4542676.29
X=570877.43 Y=4542674.95
X=570881.10 Y=4542670.71
X=570884.76 Y=4542666.40
X=570890.92 Y=4542658.20
X=570895.84 Y=4542649.33
X=570899.21 Y=4542641.16
X=570901.67 Y=4542635.83
X=570905.43 Y=4542628.31
X=570836.45 Y=4542586.11
X=570894.47 Y=4542504.02
X=570890.36 Y=4542502.13
X=570879.56 Y=4542496.79
X=570871.64 Y=4542492.72
X=570865.10 Y=4542489.27
X=570845.90 Y=4542479.07
X=570828.59 Y=4542469.60
X=570820.01 Y=4542464.08
X=570814.18 Y=4542459.93
X=570808.37 Y=4542455.89
X=570802.95 Y=4542451.32
X=570798.15 Y=4542446.50
X=570791.52 Y=4542437.24
X=570789.49 Y=4542427.13
X=570791.49 Y=4542404.56
X=570789.70 Y=4542395.74
X=570789.91 Y=4542379.36
X=570775.56 Y=4542357.95
X=570761.60 Y=4542347.20
X=570746.72 Y=4542338.90
X=570671.22 Y=4542414.13
X=570653.42 Y=4542410.34
X=570622.17 Y=4542394.78
X=570608.46 Y=4542390.19
X=570524.77 Y=4542435.47
X=570549.09 Y=4542465.28
X=570567.19 Y=4542574.72
X=570605.29 Y=4542611.83
X=570662.29 Y=4542710.45
X=570732.56 Y=4542798.77
X=570732.42 Y=4542841.55

Ξάνθη 3 / 9 / 2015
Ο Εκτελέσας την εργασία

ΑΝΑΣΤΑΣΙΑΚΗΣ ΒΑΣΙΛΕΙΟΣ
Τ.Ε. ΤΟΠΟΓΡΑΦΟΣ ΜΗΧΑΝΙΚΟΣ
με βαθμό Δ'

Ξάνθη 3 / 9 / 2015
Ο προϊστάμενος του τμήματος
Τοπογραφίας Εποικισμού και Αναδάσμου

ΜΠΑΡΜΠΑΣ ΕΥΑΓΓΕΛΟΣ
ΠΕ ΑΓΡΟΝΟΜΩΝ ΤΟΠΟΓΡΑΦΩΝ ΜΗΧΑΝΙΚΩΝ

ΘΕΩΡΗΘΗΚΕ

Ξάνθη 3 / 9 / 2015
Με εντολή Περιφερειάρχη Α.Μ.Θ.
Ο Προϊστάμενος της Διεύθυνσης
Αγροτικής Οικονομίας και Κτηνιατρικής

ΓΚΑΖΙΝΟΣ ΚΩΝ/ΝΟΣ
ΚΤΗΝΙΑΤΡΟΣ

E=98526.44 τ.μ.