



ΑΠΟΣΠΑΣΜΑ ΑΡΓΟΚΤΗΜΑΤΟΣ "ΝΕΑ ΚΑΡΒΑΛΗ"

ΣΥΜΠΛΗΡΩΜΑΤΙΚΗ ΔΙΑΝΟΜΗ 1965
Ως ΑΝΑΘΕΩΡΗΣΗ ΤΟ ΕΤΟΣ 1966
/ ΚΛΙΜΑΚΑ 1: 5000

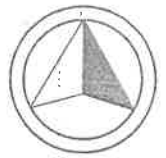

ΕΓΣΑ 87

Αρχική Διανομή

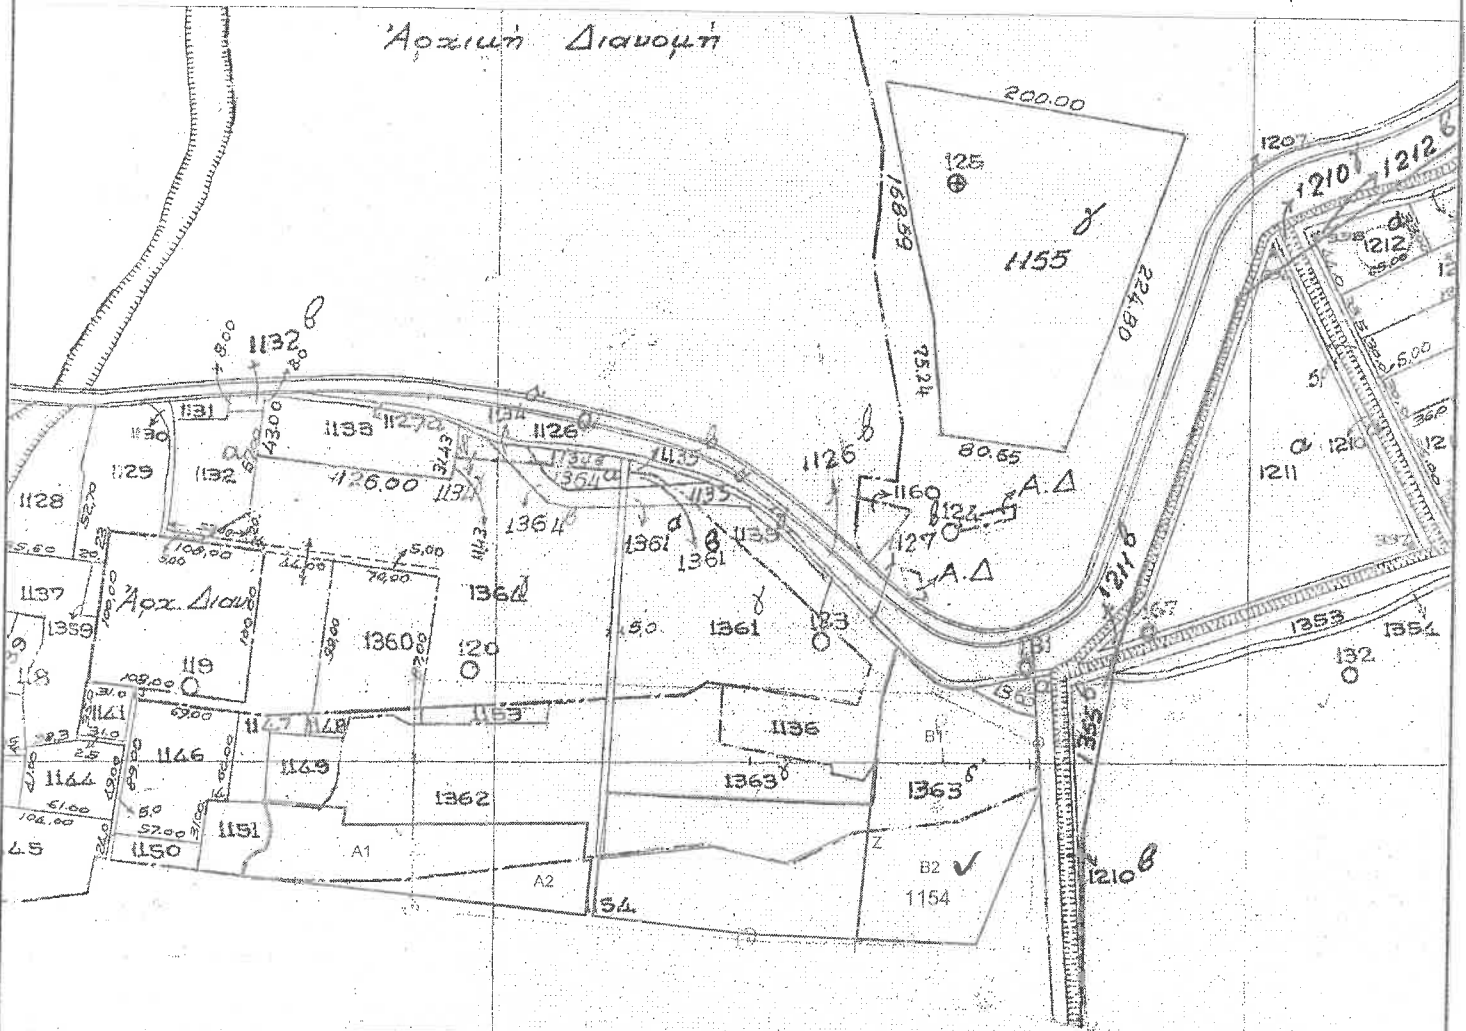

Τμήμα **B1** του 13635 τεμαχίου έκτασης 9.391,73τ.μ.

	X	Y
X	544048,860	4534159,980
Ψ	544051,205	4534160,561
Ω	544073,591	4534141,817
A1	544099,779	4534127,734
B1	544126,663	4534113,111
Γ1	544144,860	4534108,555
Δ1	544146,474	4534067,978
E1	544089,260	4534040,520
Z1	544031,206	4534036,005
H1	544032,820	4534054,230
Θ1	544039,172	4534125,969