



ΑΠΟΣΠΑΣΜΑ ΑΡΓΟΚΤΗΜΑΤΟΣ "ΚΟΚΚΙΝΟΧΩΡΙ"

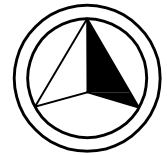

ΕΓΣΑ 87

ΣΥΜΠΛΗΡΩΜΑΤΙΚΗ ΔΙΑΝΟΜΗ 1979
ΚΛΙΜΑΚΑ 1: 5000

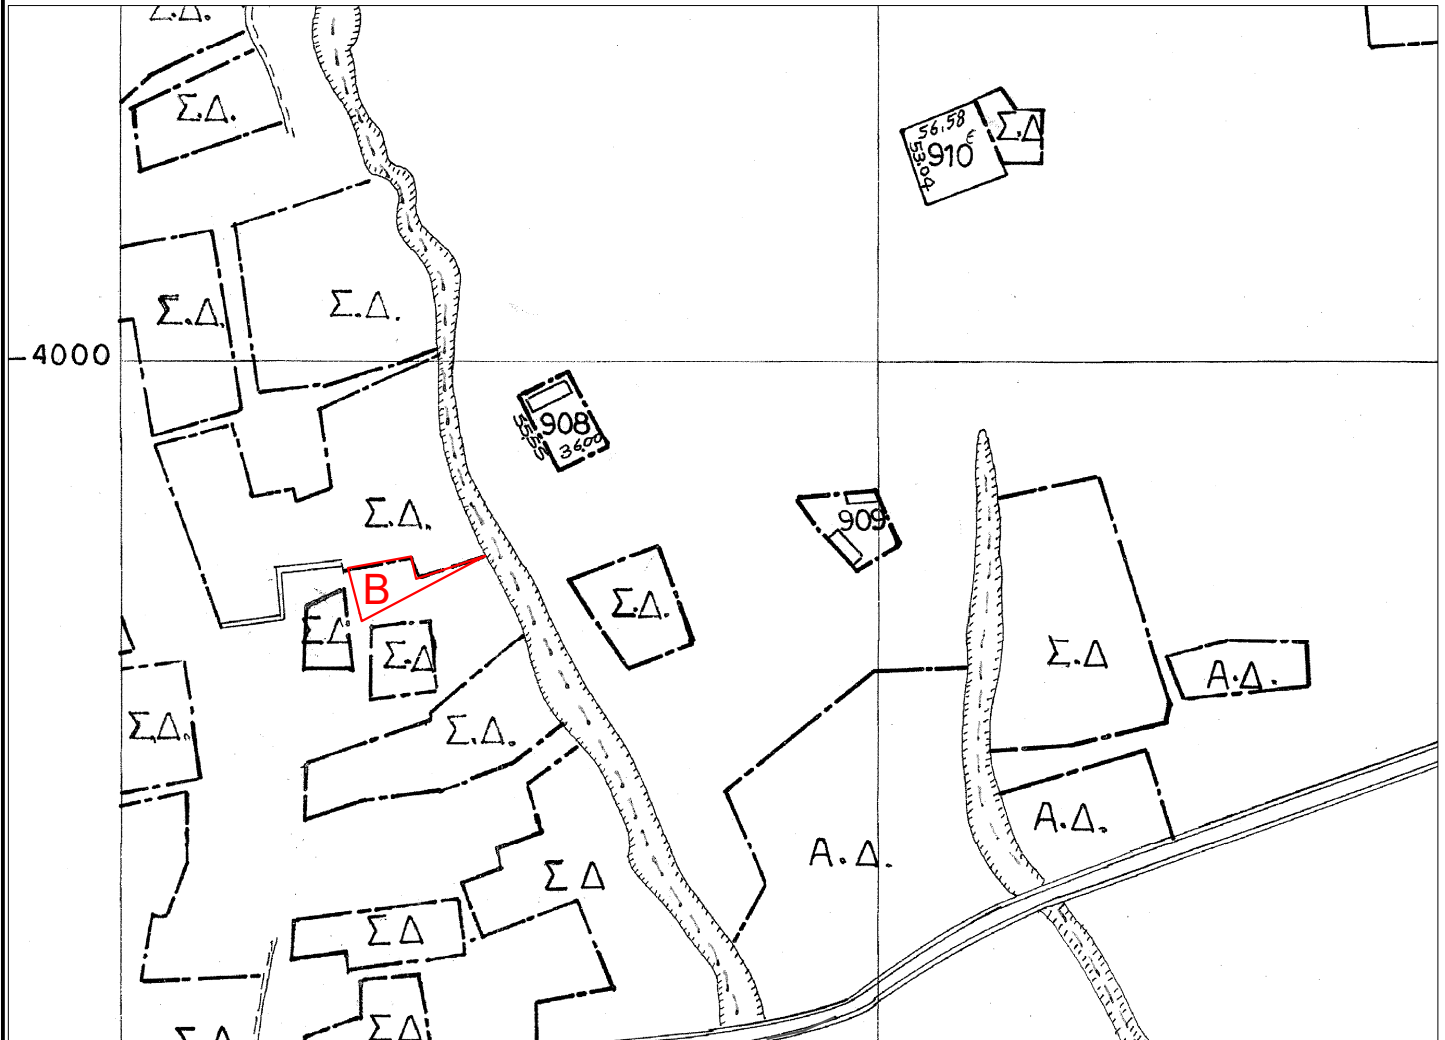

Τμήμα Β του τεμαχίου με τον αριθμό 910 έκτασης 1.450 τμ

	X	Y
A	499337,61	4517754,39
B	499379,23	4517761,85
Γ	499382,65	4517747,19
Δ	499428,45	4517762,39
Ε	499346,74	4517719,10
A	499337,61	4517754,39