



ΑΠΟΣΠΑΣΜΑ ΑΡΓΟΚΤΗΜΑΤΟΣ "ΚΟΚΚΙΝΟΧΩΡΙ"

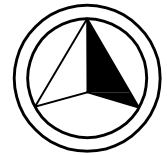

ΕΓΣΑ 87

ΣΥΜΠΛΗΡΩΜΑΤΙΚΗ ΔΙΑΝΟΜΗ 1979
ΚΛΙΜΑΚΑ 1: 5000

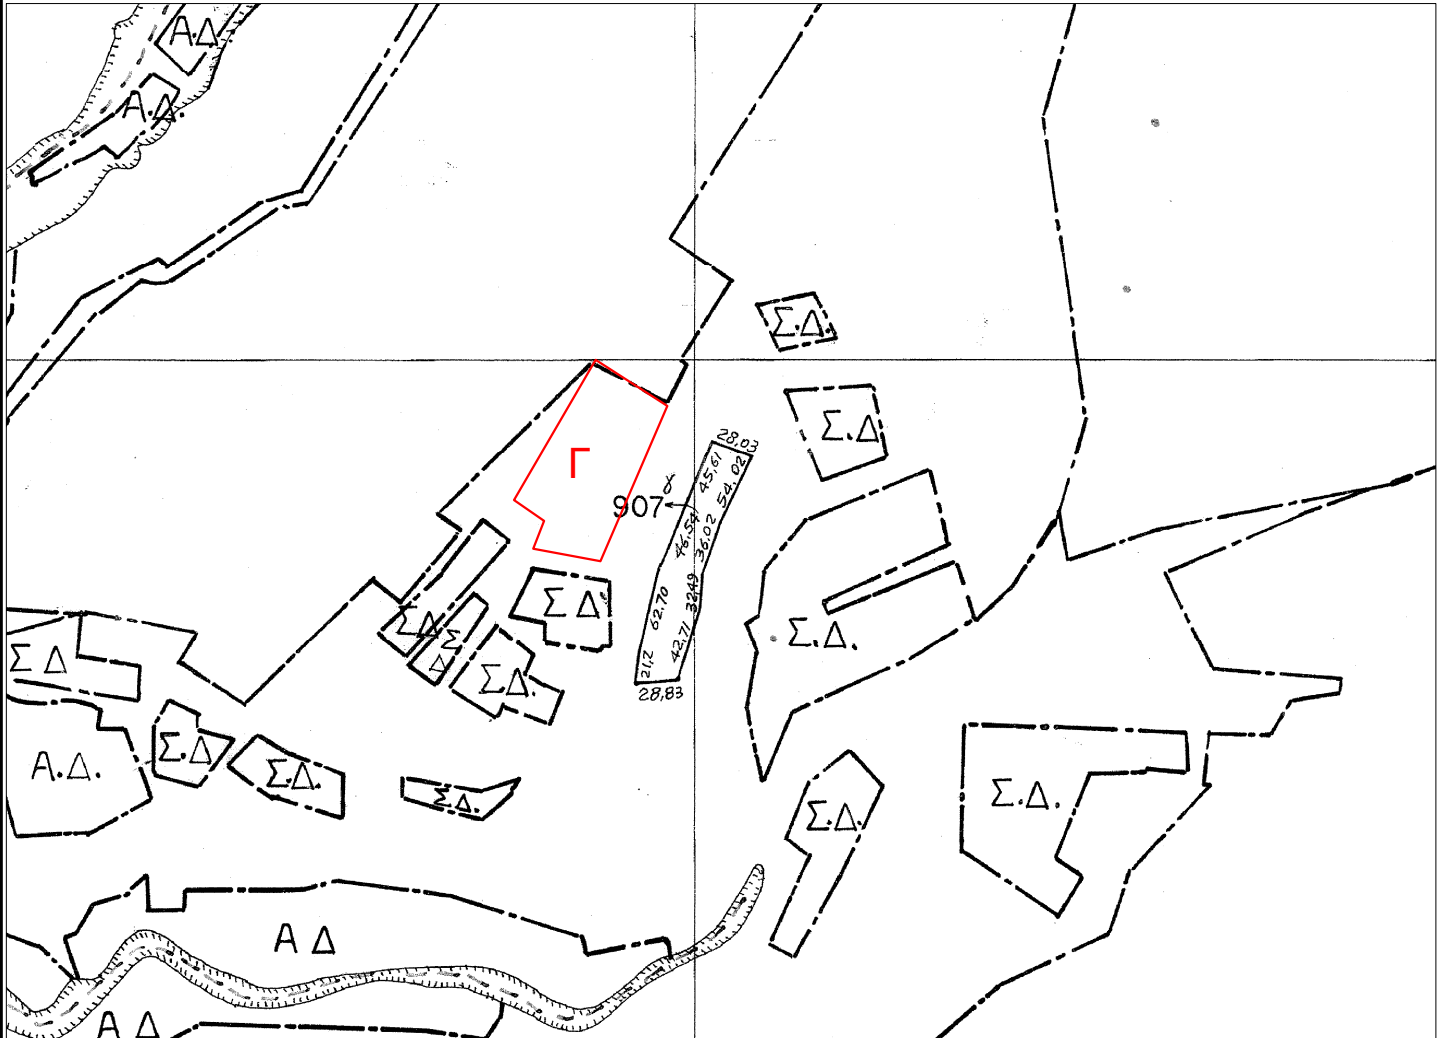

Τμήμα Γ του τεμαχίου 907 έκτασης 7.265 τμ

	X	Y
A	500169,74	4516859,79
B	500125,49	4516757,10
Γ	500081,08	4516765,42
Δ	500088,42	4516783,87
E	500068,52	4516797,65
Z	500122,38	4516890,24
A	500169,74	4516859,79