


ΑΠΟΣΠΑΣΜΑ


ΣΥΝΟΙΚΙΣΜΟΣ

"ΧΡΥΣΟΧΩΡΙ"

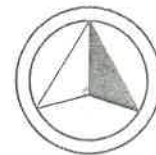

ΕΓΣΑ 87

ΔΙΑΝΟΜΗ 1961-67 ως ανεθεωρήθη
κατά το έτος 1968
ΚΛΙΜΑΚΑ 1:1000

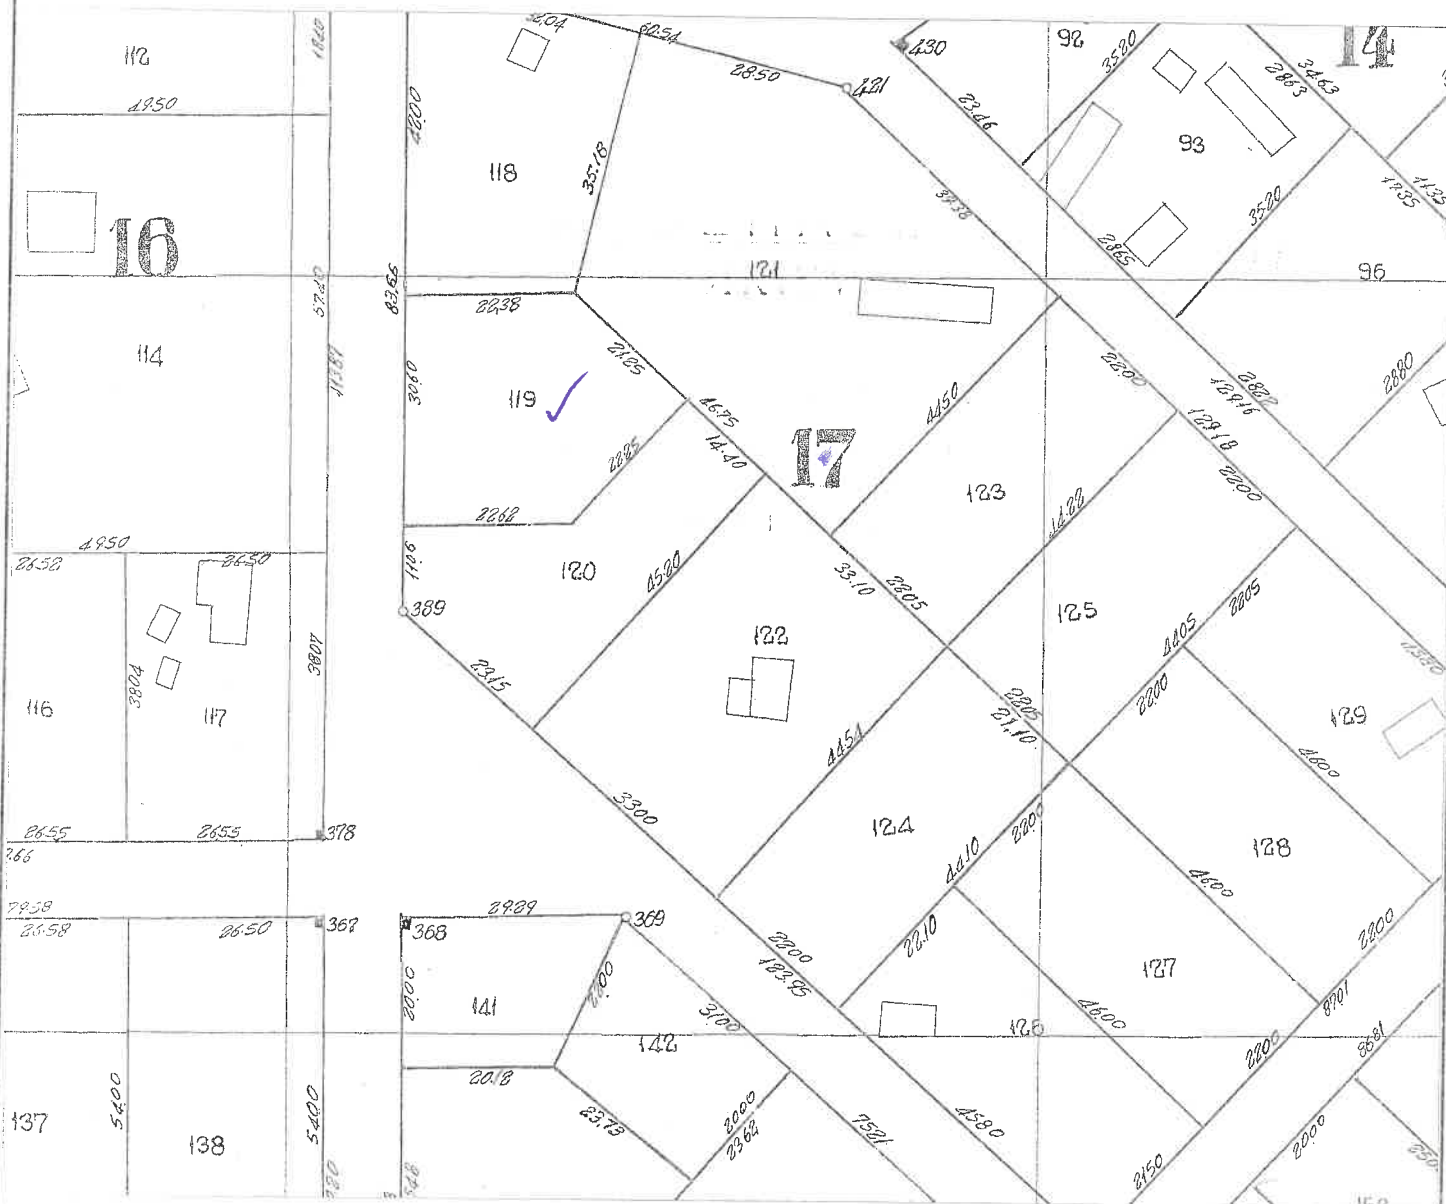

οικόπεδο 119 Ο.Τ.17 εμβαδού 925τ.μ.

	X	Y
A	559178,937	4530985,636
B	559194,516	4530970,964
Γ	559179,426	4530954,785
Δ	559156,878	4530954,681
E	559156,572	4530985,133