



ΑΠΟΣΠΑΣΜΑ ΑΡΓΟΚΤΗΜΑΤΟΣ "ΝΙΚΗΣΙΑΝΗ - ΓΕΩΡΓΙΑΝΗ"

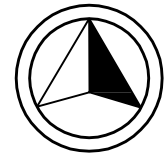

ΕΓΣΑ 87

ΣΥΜΠΛΗΡΩΜΑΤΙΚΗ ΔΙΑΝΟΜΗ 1961
ΚΛΙΜΑΚΑ 1: 5000

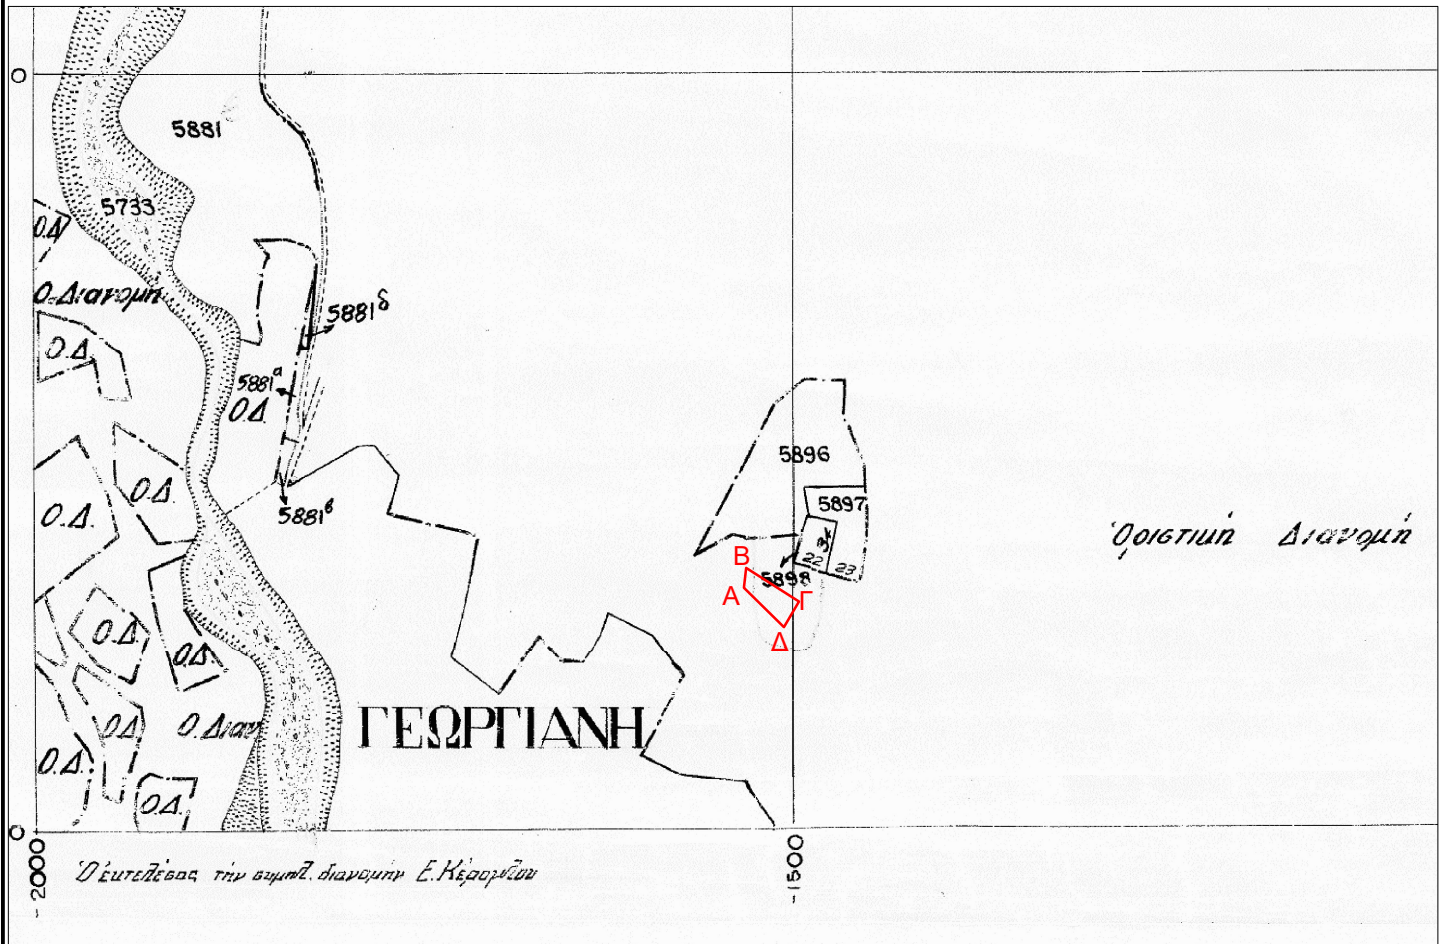

τμήμα ΑΒΓΔΑ του 5896 εμβαδού 600τ.μ.

	X	Y
A	512499,99	4534138,21
B	512501,53	4534151,43
Γ	512536,26	4534129,21
Δ	512526,30	4534112,21