


ΑΠΟΣΠΑΣΜΑ ΑΡΓΟΚΤΗΜΑΤΟΣ "ΑΓ. ΚΟΣΜΑΣ"

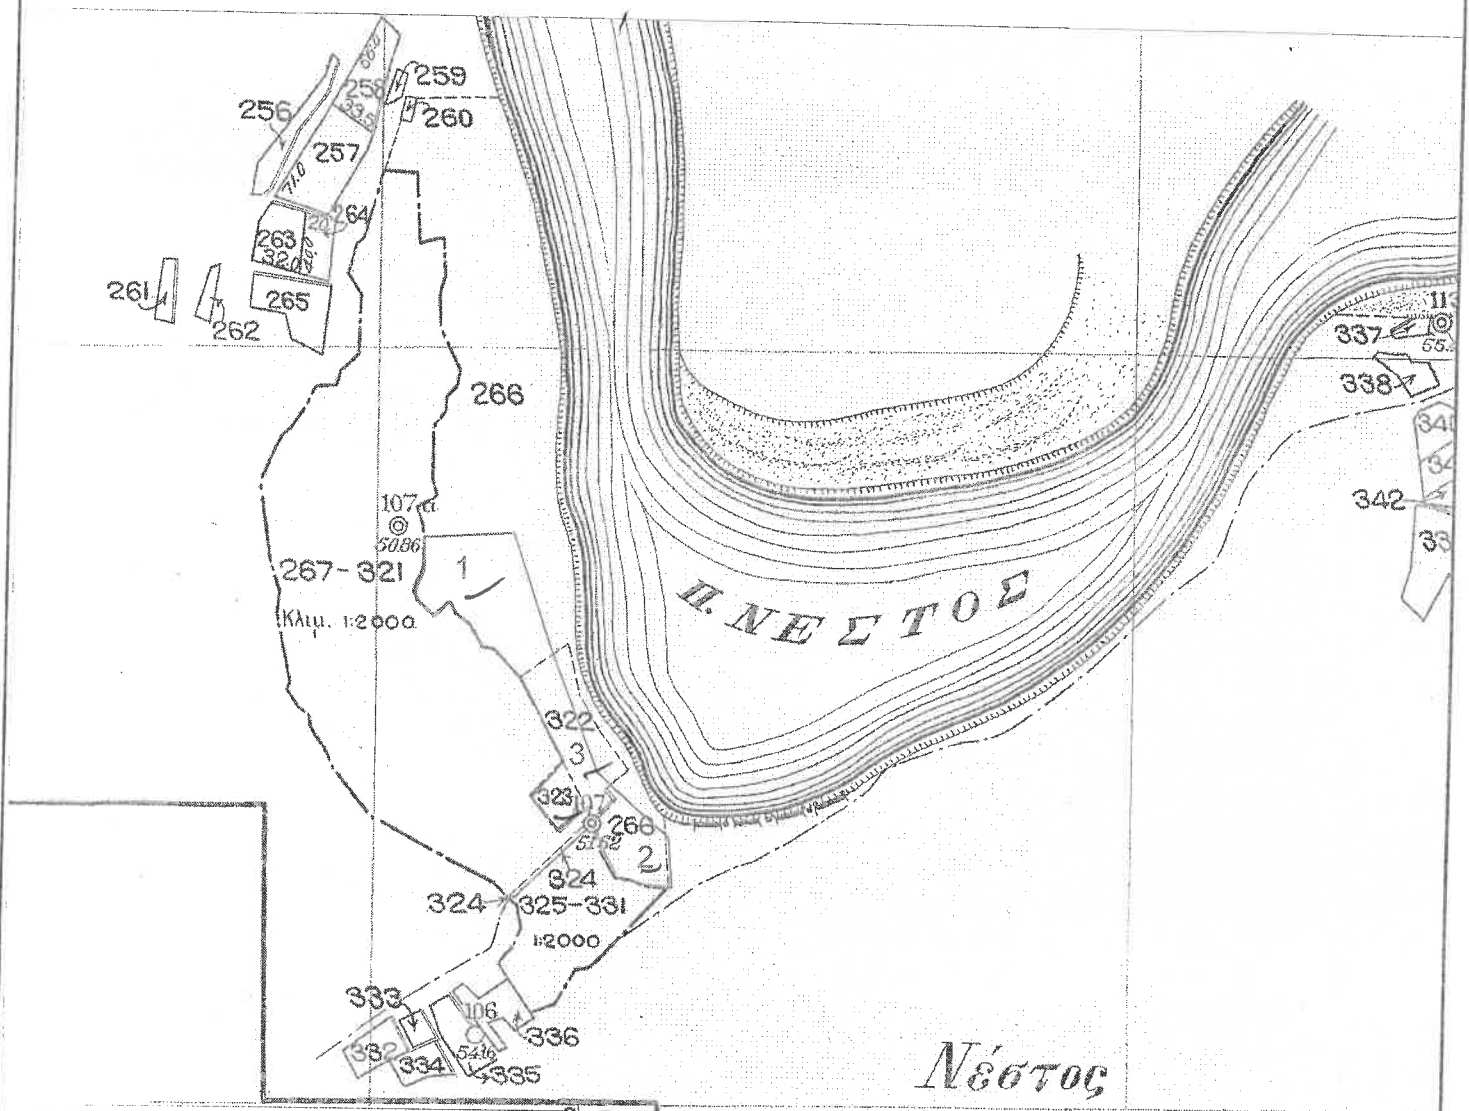

ΕΓΣΑ 87

ΟΡΙΣΤΙΚΗ ΔΙΑΝΟΜΗ 1935
ΚΛΙΜΑΚΑ 1: 2000



Συνολική έκταση 10.147τ.μ. αποτελούμενη από

- Το αυτούσιο τεμάχιο 323 εμβαδού 1.140τ.μ.
- Τα τμήματα 1 & 2 του τεμαχίου 266 εμβαδού 6.845τ.μ.
- Το τμήμα 3 του τεμαχίου 322 εμβαδού 2.162τ.μ.