



ΑΠΟΣΠΑΣΜΑ ΑΡΓΟΚΤΗΜΑΤΟΣ "ΑΓ. ΚΟΣΜΑΣ"

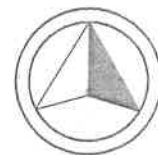

ΕΓΣΑ 87

ΟΡΙΣΤΙΚΗ ΔΙΑΝΟΜΗ 1935
ΚΛΙΜΑΚΑ 1: 2000

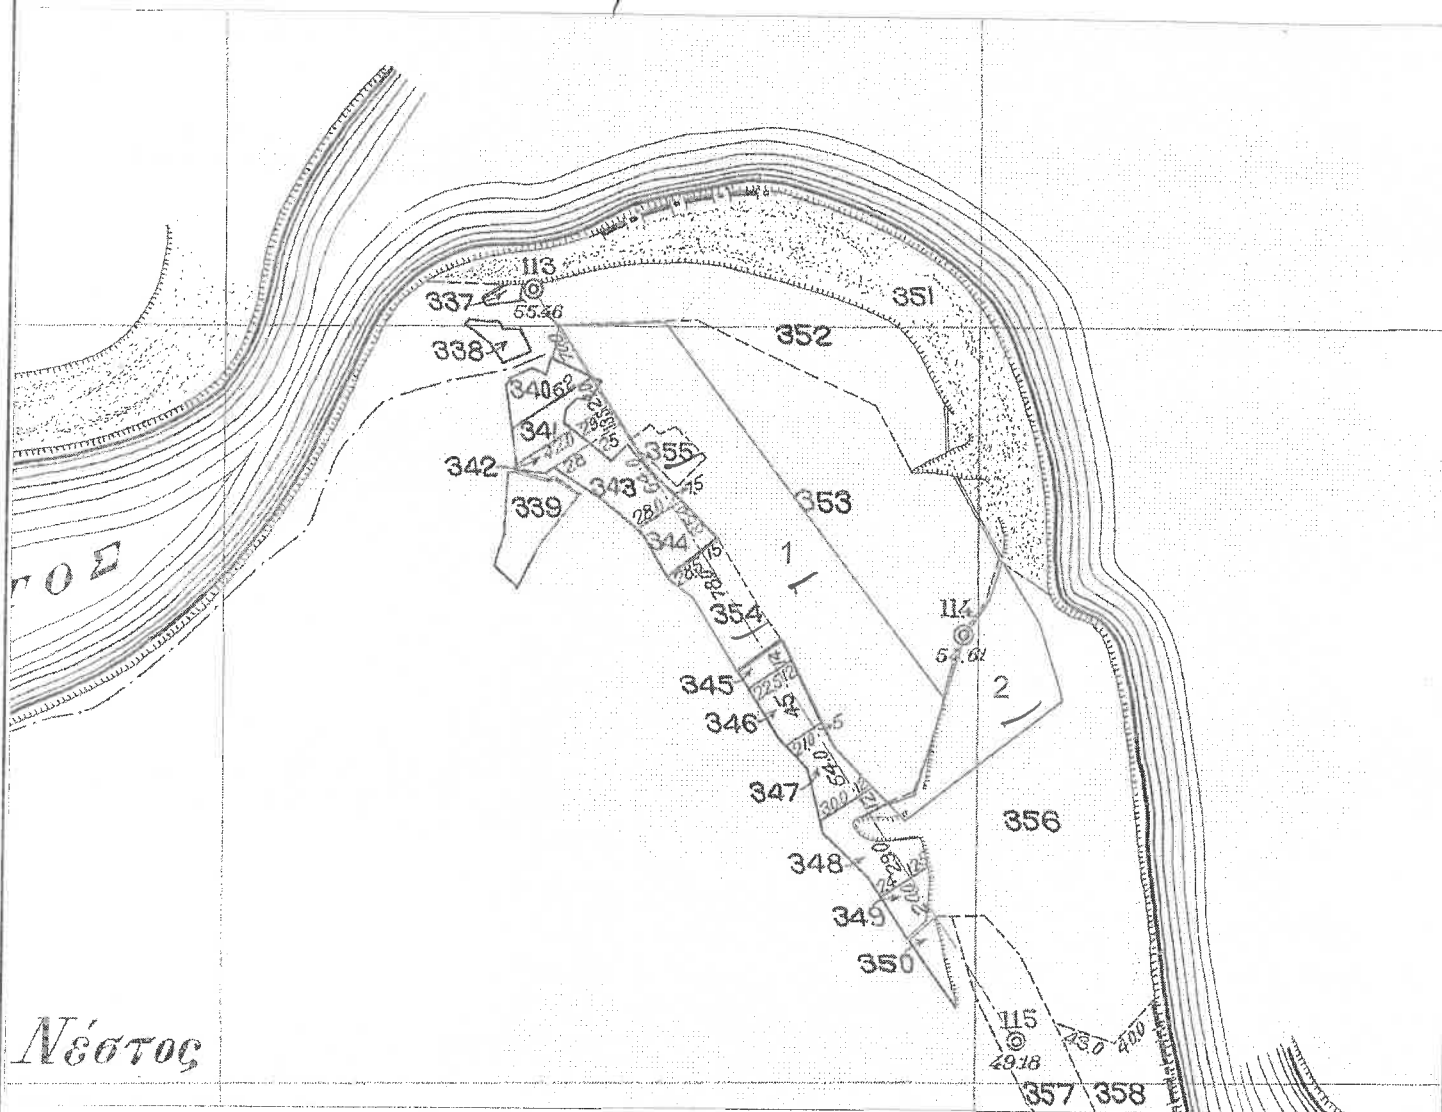

Συνολική έκταση 25.908τ.μ. αποτελούμενη από

- Το αυτούσιο τεμάχιο 354 εμβαδού 2.925τ.μ.
- Το τμήμα 1 του τεμαχίου 353 εμβαδού 21.908τ.μ.
- Το αυτούσιο τεμάχιο 355 εμβαδού 1.075τ.μ.