


Διάγραμμα έκτασης παραχώρησης κατά Χρήση  
Αγρόκτημα Ανορθωπίου Αναδόσμος έτους 1999  
Τμήμα τεμαχίου 297 Εμβαδό=35005τμ

ΚΛΙΜΑΚΑ 1:2000

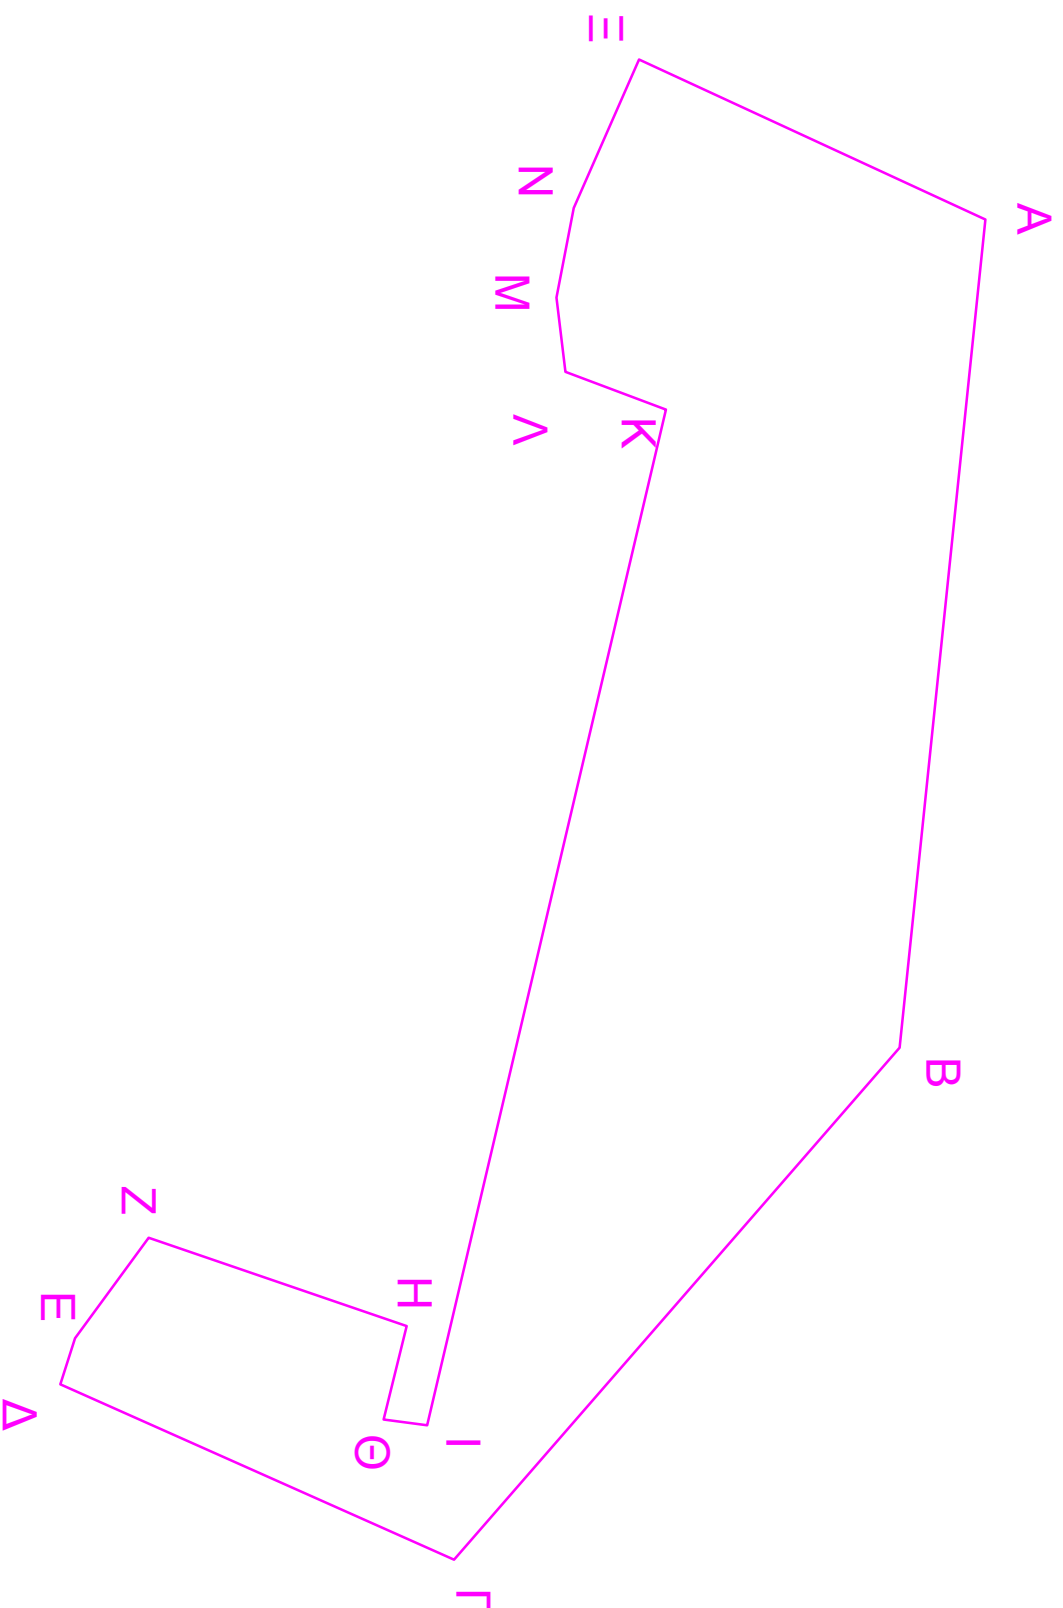

ΣΥΝΤΕΤΑΓΜΕΝΕΣ ΕΓΣΑ		
A/A	X	Y
A	495561,206	4554230,848
B	495780,360	4554208,147
Γ	495915,721	4554090,354
Δ	495869,313	4553986,188
E	495857,169	4553990,236
Z	495830,631	4554009,577
H	495853,928	4554077,905
Θ	495878,689	4554071,682
I	495880,197	4554083,287
K	495611,512	4554146,390
Λ	495601,591	4554119,799
M	495581,860	4554117,510
N	495558,171	4554122,004
Ξ	495518,973	4554139,272

Τοπογραφικό Διάγραμμα της ιδιότητος  
Διπλ.Πλοηγητικού Μηχανικού Δ.Π.Θ  
κ.Παρθένος Παπουτσή  
Συντάκτης: κ.Κωνσταντίνος Κούτσρας  
Πτυχ.Μηχ/κος Δομικών Έργων Τ.Ε  
Πτυχ.Μηχανολόγος Μηχανικός Τ.Ε

Για τον έλεγχο η υπαλλήλος  
Γεωργία Κοξένογλου  
Τ.Ε Τοπογράφος Μηχανικός