


# ΑΓΡΟΚΤΗΜΑ ΜΙΚΡΟΛΙΜΝΗΣ

## ΑΓΡΟΤΕΜΑΧΙΟ ΥΠ.ΑΡΙΘΜ.14α

Προβολή: Εγκάρσια Μερκατορική  
Ελλειψοειδής αναφοράς: GRS 80  
Σύστημα ΕΓΣΑ 87

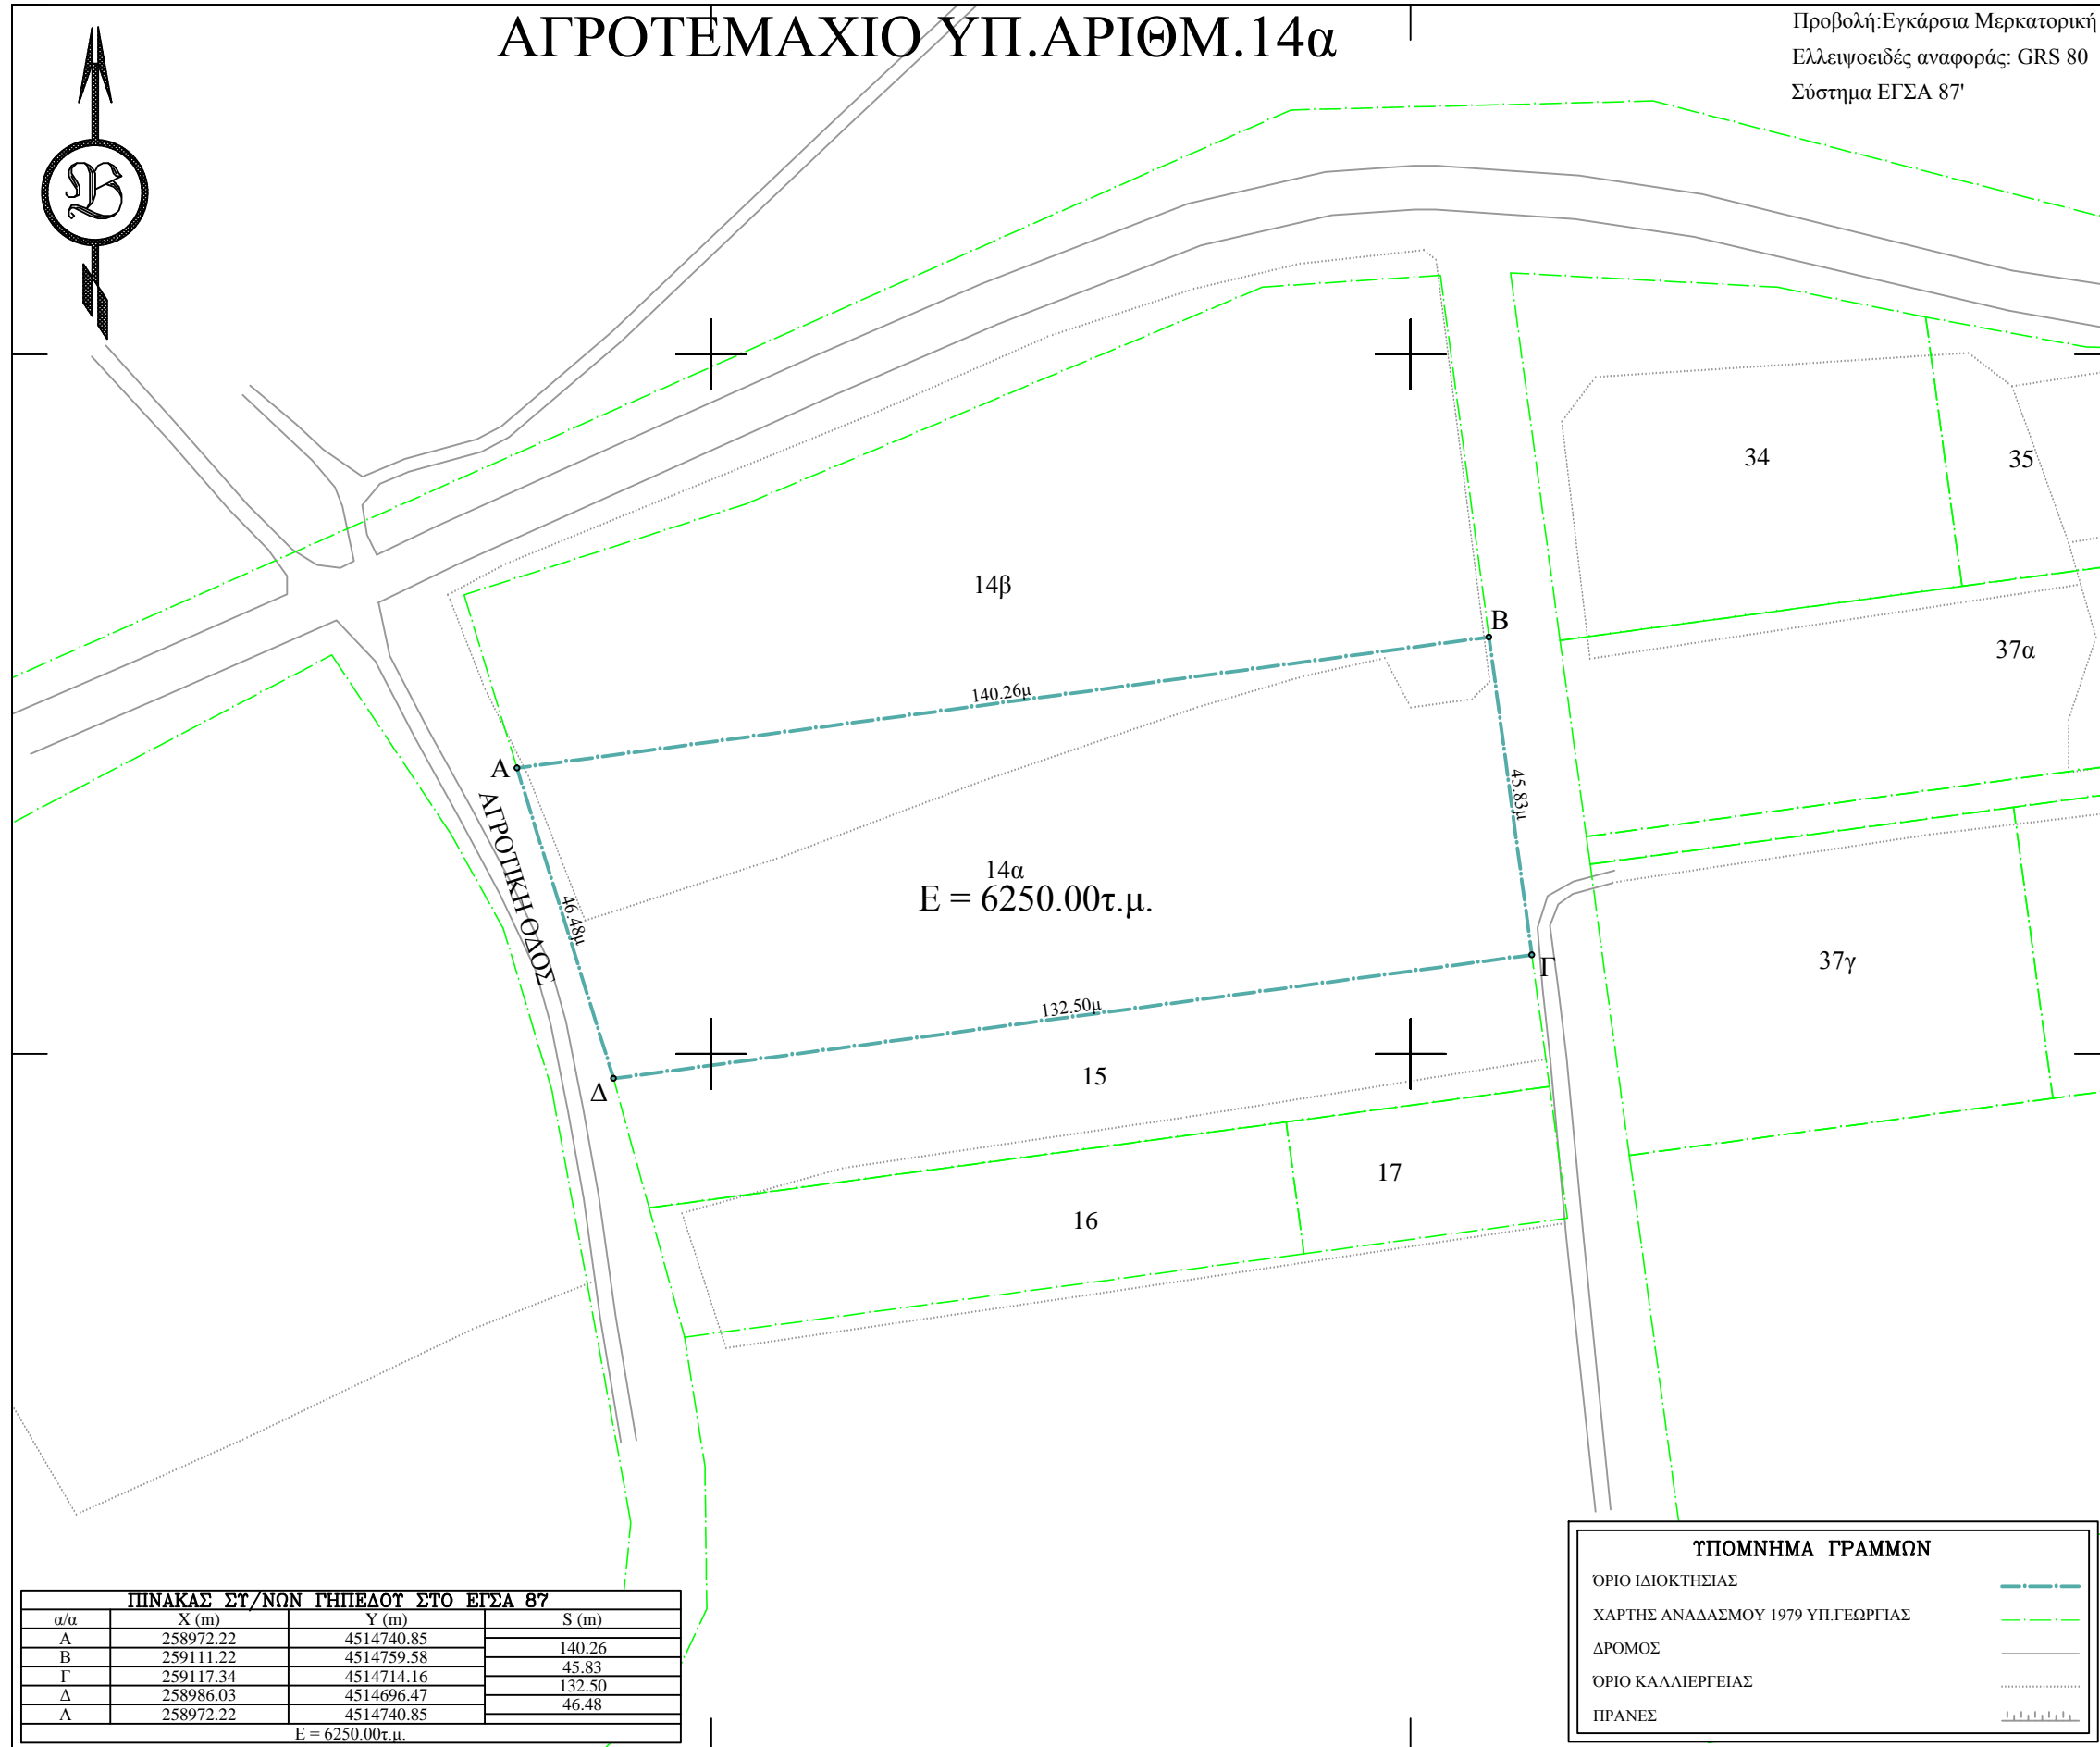


**ΠΙΝΑΚΑΣ ΣΤ/ΝΩΝ ΓΗΠΕΔΟΥ ΣΤΟ ΕΓΣΑ 87**

α/α	X (m)	Y (m)	S (m)
A	258972.22	4514740.85	140.26μ
B	259111.22	4514759.58	45.83
Γ	259117.34	4514714.16	132.50μ
Δ	258986.03	4514696.47	46.48
Α	258972.22	4514740.85	

**ΤΥΠΩΝΗΜΑ ΓΡΑΜΜΩΝ**

ΟΡΙΟ ΙΔΙΟΚΤΗΣΙΑΣ	— (solid line)
ΧΑΡΤΗΣ ΑΝΑΔΑΣΜΟΥ 1979 ΥΠΟΓΕΩΡΓΙΑΣ	— (dashed line)
ΔΡΟΜΟΣ	— (dotted line)
ΟΡΙΟ ΚΑΛΑΙΕΡΓΕΙΑΣ	— (dash-dot line)
ΠΡΑΝΕΣ	— (dotted line)

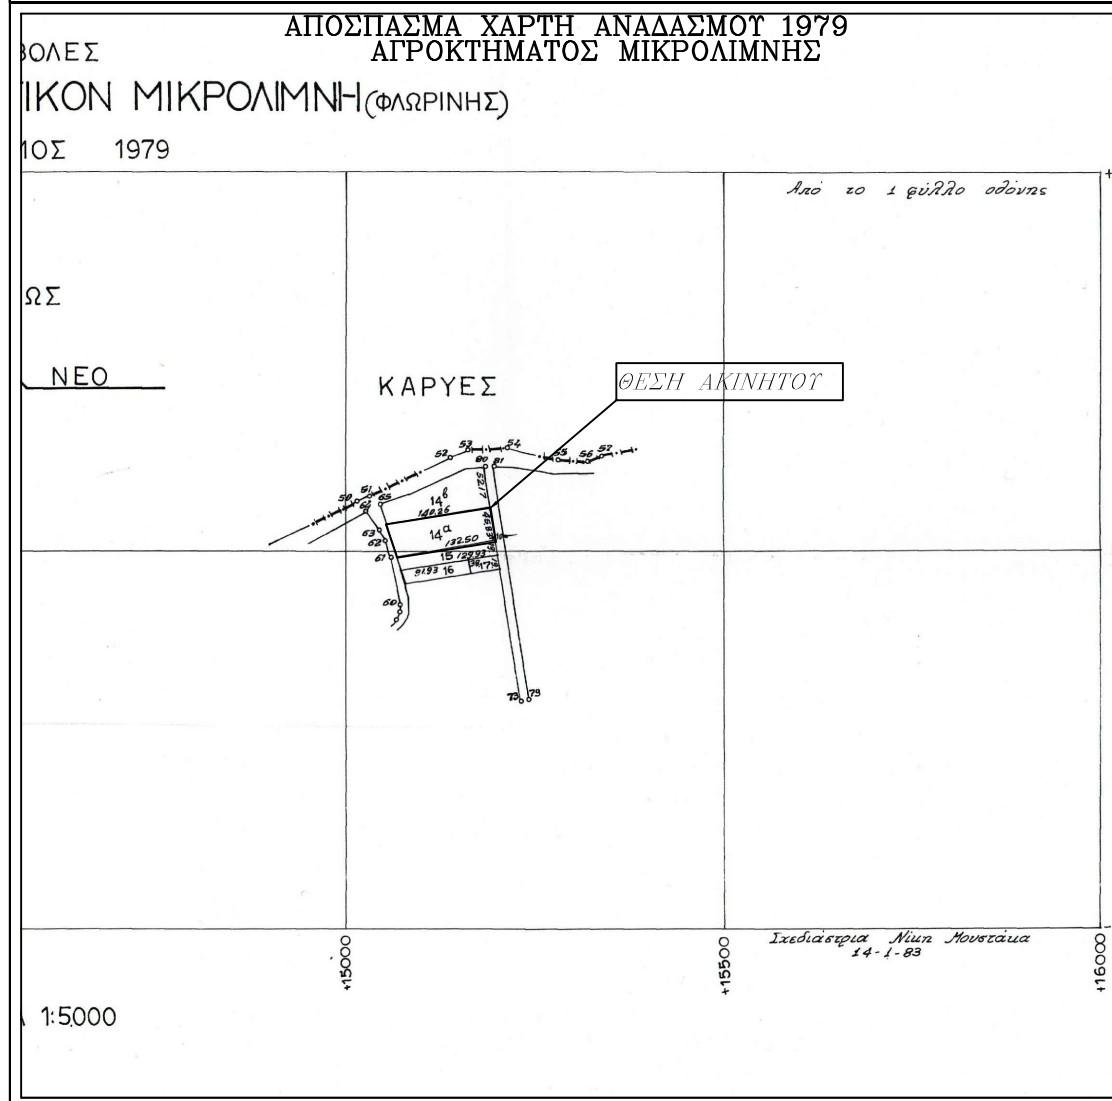

### ΣΤΟΙΧΕΙΑ ΕΡΕΥΝΑΣ ΙΔΙΩΤΗ ΜΗΧΑΝΙΚΟΥ

- Α. ΟΡΟΙ ΔΟΜΗΣΗΣ: ΕΚΤΟΣ ΣΧΕΔΙΟΥ**  
ΟΡΙΑ ΓΗΠΕΔΟΥ: **ΑΒΓ...Α** ΑΓΡ. ΥΠ.ΑΡΙΘΜ.14α  
ΔΙΑΤΑΓΜΑ ΡΥΜΟΤΟΜΙΑΣ ΕΚΤΟΣ ΣΧΕΔΙΟΥ Π.Δ. 24/31-5-1985 ΦΕΚ 270Δ  
ΕΛΑΧΙΣΤΑ ΟΡΙΑ ΠΡΟΣΩΠΟ: 25μ ΕΜΒΑΔΟΝ: 4000 τ.μ. ΒΑΘΟΣ: -  
ΠΑΡΕΚΚΛΙΣΗ: - 4000τ.μ -  
ΣΥΣΤΗΜΑ: 15 ΑΠΟ ΠΛΑΓΙΑ ΟΡΙΑ ΠΟΣΟΣΤΟ ΚΑΛΥΨΗΣ: 10%  
ΟΡΟΦΟΙ: 2 ΥΨΟΣ: 7.5 + 1.2 ΣΤΕΓΗ  
ΣΥΝΤΕΛ. ΔΟΜΗΣΗΣ: 0.2
- Β. ΛΕΠΤΟΜΕΡΗΣ ΚΑΘΟΡΙΣΜΟΣ ΡΥΜΟΤΟΜΙΑΣ:**  
Η ΡΥΜΟΤΟΜΙΑ ΚΑΘΟΡΙΖΕΤΑΙ ΒΑΣΕΙ ΤΟΥ ΨΙΧΥΟΝΤΟΣ ΔΙΑΤΑΓΜΑΤΟΣ ΡΥΜΟΤΟΜΙΑΣ (ΑΝΑΔΑΣΜΟΣ 1979) ΚΑΙ ΥΛΟΠΟΙΕΙΤΑΙ ΜΕ ΤΑ ΑΝΑΛΥΤΙΚΑ ΣΤΟΙΧΕΙΑ.
- Γ. ΕΜΒΑΔΟΝ ΓΗΠΕΔΟΥ: E = 6250.00 τ.μ.**
- Δ. ΠΡΟΣΔΙΟΡΙΣΜΟΣ ΑΦΕΤΗΡΙΑΣ ΥΨΟΥΣ (άρθρο 10 ΓΟΚ 2000)**  
ΑΠΟ ΤΟ ΧΩΡΟΣΤΑΘΜΙΚΟ ΔΙΚΤΥΟ ΤΗΣ Γ.Υ.Σ.
- Ε. ΕΝΤΟΣ ΤΟΥ ΓΗΠΕΔΟΥ ΔΕΝ ΔΙΕΡΧΟΝΤΑΙ ΚΑΛΩΔΙΑ ΔΕΗ ΥΨΗΛΗΣ ΤΑΣΗΣ, ΑΓΩΓΟΣ ΦΥΣΙΚΟΥ ΑΕΡΙΟΥ Ή ΡΕΜΑ.**
- Ζ.ΤΟ ΓΗΠΕΔΟ ΒΡΙΣΚΕΤΑΙ ΕΚΤΟΣ ΣΧΕΔΙΟΥ - ΕΚΤΟΣ Ζ.Ο.Ε.**
- Η. ΤΟ ΓΗΠΕΔΟ ΕΜΠΙΠΤΕΙ ΣΕ ΠΕΡΙΟΧΗ ΛΕΙΤΟΥΡΓΙΑΣ ΕΘΝΙΚΟΥ ΚΤΗΜΑΤΟΛΟΓΙΟΥ ΚΑΕΚ:470130102002**
- Θ. ΤΟ ΓΗΠΕΔΟ ΒΡΙΣΚΕΤΑΙ ΕΝΤΟΣ NATURA GR1340001 (ΕΘΝΙΚΟΣ ΔΡΥΜΟΣ ΠΡΕΣΠΩΝ)**

ΔΗΛΩΣΗ του Ν.1599/1986 (Α'75)  
Ο κάτωθι υπογεγραμμένος Αντωνιάδης Βασίλειος Αγρονόμος Τοπογράφος Μηχ/κος δηλώνω υπεύθυνα για το ακίνητο που περιγράφεται στο παρόν τοπογραφικό διάγραμμα ότι βρίσκεται σε περιοχή όπου έχει αναρτηθεί δασικός χάρτης και το αγροτεμάχιο δεν εμπίπτει στις δασικές εν γένει εκτάσεις, σύμφωνα με την με Αρ. Πρωτ. 7359/22-01-2021 Απόφαση Ανάρτησης δασικού χάρτη της Π.Ε. Φλώρινας της Δ/σης Δασών Φλώρινας.

Ο ΔΗΛΩΝ ΜΗΧΑΝΙΚΟΣ



### ΕΡΓΟΔΟΤΗΣ :

**ΕΡΓΟ : ΠΑΡΑΧΩΡΗΣΗ ΚΑΤΑ ΧΡΗΣΗ ΑΚΙΝΗΤΟΥ**  
**ΑΓΡΟΤΕΜΑΧΙΟ ΥΠ.ΑΡΙΘΜ.14α**

**ΘΕΣΗ : ΑΓΡΟΚΤΗΜΑ ΜΙΚΡΟΛΙΜΝΗΣ**  
**ΑΝΑΔΑΣΜΟΣ 1979**



**ΜΕΛΕΤΗΤΗΣ**

**ΘΕΜΑ ΣΧΕΔΙΟΥ**

**ΤΟΠΟΓΡΑΦΙΚΟ**  
**ΔΙΑΓΡΑΜΜΑ**

**ΑΡΙΘΜΟΣ ΣΧΕΔΙΟΥ**

**T-1**

**ΚΛΙΜΑΚΑ ΣΧΕΔΙΟΥ: 1:1000**

**ΧΡΟΝΟΣ ΜΕΛΕΤΗΣ : ΦΕΒΡΟΥΑΡΙΟΣ 2022**

**Ο ΣΥΝΤΑΞΑΣ**

**ΘΕΩΡΗΣΗ**

