

ΕΛΛΗΝΙΚΗ ΔΗΜΟΚΡΑΤΙΑ
ΠΕΡΙΦΕΡΕΙΑ ΑΝΑΤ. ΜΑΚΕΔΟΝΙΑΣ-ΘΡΑΚΗΣ


ΓΕΝΙΚΗ ΔΙΕΥΘΥΝΣΗ ΠΕΡΙΦΕΡΕΙΑΚΗΣ
ΑΓΡΟΤΙΚΗΣ ΟΙΚΟΝΟΜΙΑΣ ΚΑΙ ΚΤΗΝΙΑΤΡΙΚΗΣ

ΔΙΕΥΘΥΝΣΗ ΑΓΡΟΤΙΚΗΣ ΟΙΚΟΝΟΜΙΑΣ & ΚΤΗΝΙΑΤΡΙΚΗΣ
ΠΕΡΙΦΕΡΕΙΑΚΗΣ ΕΝΟΤΗΤΑΣ ΞΑΝΘΗΣ

ΤΜΗΜΑ ΤΟΠΟΓΡΑΦΙΑΣ ΕΠΟΙΚΙΣΜΟΥ ΚΑΙ ΑΝΑΔΑΣΜΟΥ

ΔΙΑΓΡΑΜΜΑ ΕΚΤΑΣΗΣ ΠΡΟΣ ΠΑΡΑΧΩΡΗΣΗ ΚΑΤΑ ΧΡΗΣΗ

ΤΕΜΑΧΙΟ 1345α & τμήμα τεμ. 1001β
ΑΓΡΟΚΤΗΜΑ << ΒΕΛΩΝΗ >> - Ν. ΞΑΝΘΗΣ
ΔΙΑΝΟΜΗ ΕΤΟΥΣ 1932 κλίμακα 1:5000

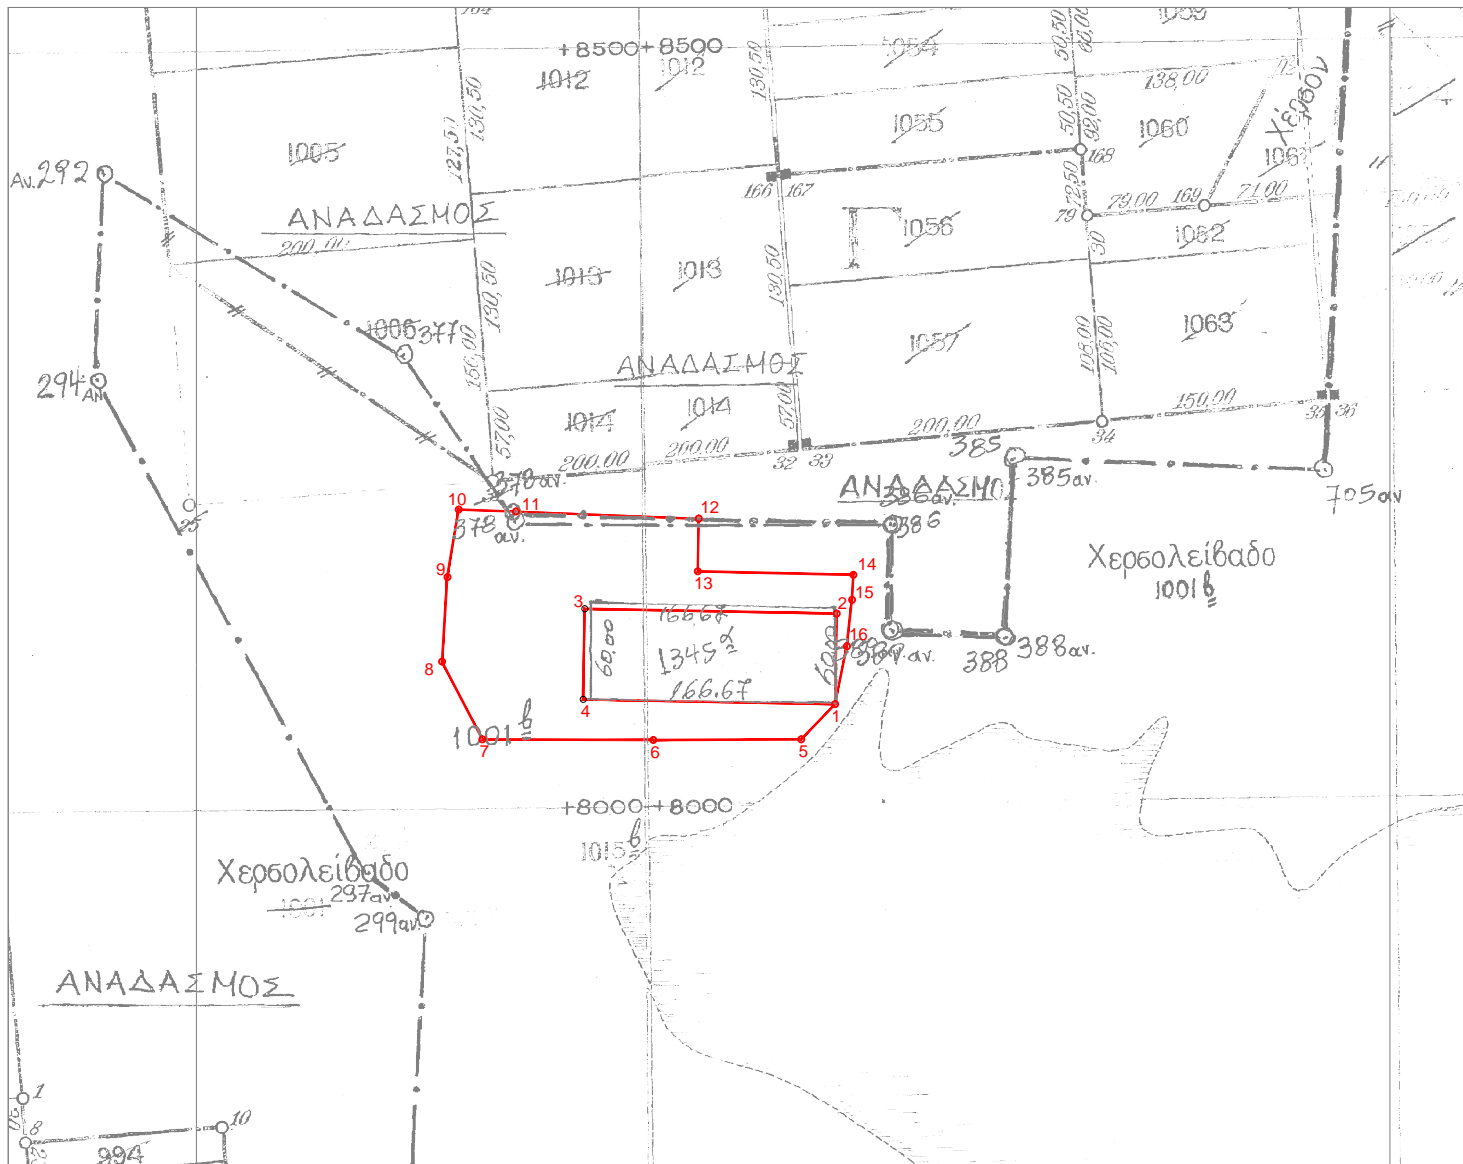

Συντεταγμένες τεμ. (1-2-3-4-1-5-6
7-8-9-10-11-12-13-14-15-16) τμήμα
τεμ. 1001β σε ΕΓΣΑ ' 87

X=582890.00 Y=4534811.27
X=582891.14 Y=4534871.26
X=582724.50 Y=4534874.41
X=582723.36 Y=4534814.42
X=582890.00 Y=4534811.27
X=582867.66 Y=4534788.03
X=582769.72 Y=4534787.60
X=582656.81 Y=4534788.06
X=582630.09 Y=4534839.39
X=582633.57 Y=4534895.37
X=582641.17 Y=4534940.00
X=582679.02 Y=4534938.69
X=582799.91 Y=4534933.86
X=582799.20 Y=4534899.19
X=582902.11 Y=4534896.86
X=582901.16 Y=4534880.32
X=582897.77 Y=4534849.56

E= 24549.79 τ.μ.

Συντεταγμένες τεμ. 1345α
σε ΕΓΣΑ ' 87

X=582724.50 Y=4534874.41
X=582891.14 Y=4534871.26
X=582890.00 Y=4534811.27
X=582723.36 Y=4534814.42

E= 10000.22 τ.μ.

Ξάνθη 7 / 4 / 2022
Ο προϊστάμενος του τμήματος
Τοπογραφίας Εποικισμού και Αναδάσμου

ΜΠΑΡΜΠΑΣ ΕΥΑΓΓΕΛΟΣ
ΠΕ ΑΓΡΟΝΟΜΩΝ ΤΟΠΟΓΡΑΦΩΝ ΜΗΧΑΝΙΚΩΝ

Ξάνθη 7 / 4 / 2022
Ο Εκτελεσάς την εργασία

ΑΝΑΣΤΑΣΙΑΚΗΣ ΒΑΣΙΛΕΙΟΣ
Τ.Ε. ΤΟΠΟΓΡΑΦΟΣ ΜΗΧΑΝΙΚΟΣ

Ξάνθη 7 / 4 / 2022
Με εντολή Περιφερειάρχη Α.Μ.Θ.
Ο Προϊστάμενος της Διεύθυνσης
Αγροτικής Οικονομίας και Κτηνιατρικής

ΚΑΜΑΡΙΑΝΑΚΗΣ ΑΝΔΡΕΑΣ
ΓΕΩΠΟΝΟΣ