




0002507699


ΑΠΟΣΠΑΣΜΑ ΠΟΔΟΧΩΡΙ (ΤΜΗΜΑ) ΚΑΒΑΛΑΣ ΕΚΟΥΣΙΟΥ ΑΝΑΔΑΣΜΟΥ 1971-73 ΩΣ ΑΝΑΘΕΩΡΗΘΕΙ ΚΑΤΑ ΤΟ ΕΤΟΣ 1975-1976

26.08.2022
: 25354/11250

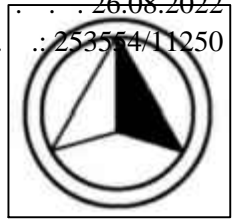

ΕΓΣΑ '87

ΚΛΙΜΑΚΑ 1:5000

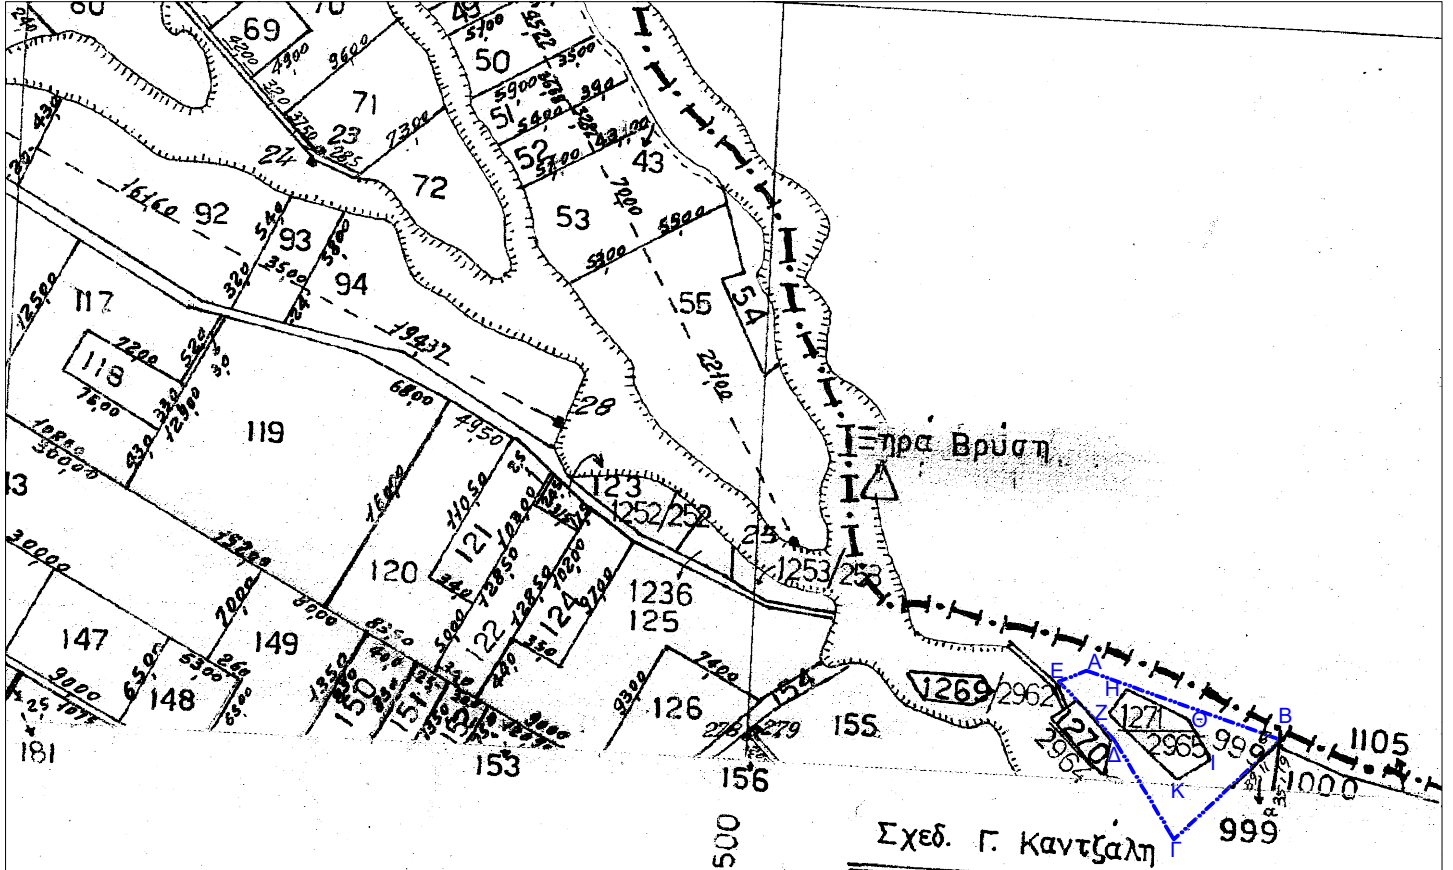

Εμβαδό του τμήματος 999β κοινοχρήστου & υπ' αριθ 2965 τεμ (ΣΔ1960) (Α-Β-Γ-Δ-Ε-Α) (ΕΓΣΑ 87)

| A/A | ΑΡ. ΣΗΜΕΙΩΝ | X | Y | ΜΗΚΟΣ ΠΛΕΥΡΑΣ |
|-----|-------------|-----------|------------|---------------|
| 1 | A | 504327.70 | 4518977.05 | 136.13 |
| 2 | B | 504455.93 | 4518931.36 | 96.53 |
| 3 | Γ | 504385.40 | 4518865.46 | 77.32 |
| 4 | Δ | 504345.65 | 4518931.78 | 52.70 |
| 5 | E | 504309.24 | 4518969.88 | 19.81 |
| 6 | A | 504327.70 | 4518977.05 | |
| 7 | Z | 504338.25 | 4518948.04 | 21.33 |
| 8 | H | 504350.04 | 4518965.81 | 46.81 |
| 9 | Θ | 504393.45 | 4518948.30 | 31.44 |
| 10 | I | 504408.91 | 4518920.93 | 27.12 |
| 11 | K | 504387.50 | 4518904.28 | 65.89 |
| 12 | Z | 504338.25 | 4518948.04 | |

Ζητούμενη εκταση κοινοχρήστου 999β E=4498,47τμ

Έκταση τεμ 2965 E (Z-H-Θ-I-K-Z)= 2125,00 τμ

E (Α-Β-Γ-Δ-Ε-Α) που περιλαμβάνει τεμ 2965 (ΣΔ1960) και τμήμα 995β (αναδασμού)=6623,47 τμ