

**ΤΟΠΟΓΡΑΦΙΚΟ ΔΙΑΓΡΑΜΜΑ ΣΤΗ ΘΕΣΗ «ΚΟΜΑΤΙ» ΤΗΣ Τ.Κ. ΣΜΕΡΤΟΥ ΤΟΥ ΔΗΜΟΥ ΦΙΛΙΑΤΩΝ ΤΗΣ Π.Ε. ΘΕΣΣΑΛΙΑΣ**

**ΚΛΙΜΑΚΑ 1:500**

**ΥΠΟΜΝΗΜΑ**

- Υπό στοιχεία Α-Β-Γ-Δ-Ε-Ζ-Α το τμήμα Α κοινόχρηστης έκτασης τμήμα του υπ' αριθμ. 126α χερσολίβαδου της Διανομής Μύλοι - Σμέρτος του έτους 1957 εμβαδού 1212,83 μ<sup>2</sup>.
- Υπό στοιχεία Η-Θ-Ι-Κ-Λ-Μ-Ν-Ξ-Ο-Π-Ρ-Η το τμήμα Β κοινόχρηστης έκτασης τμήμα του υπ' αριθμ. 126α χερσολίβαδου της Διανομής Μύλοι - Σμέρτος του έτους 1957 εμβαδού 2255,35 μ<sup>2</sup>.
- Τα παραπάνω τμήματα ζητούνται προς μίσθωση για να αξιοποιηθούν με καλλιέργεια εσπεριδοειδών από τον Κυρίακο Κούφαλη του Κωνσταντίνου
- Τα παραπάνω τμήματα βρίσκονται εκτός περιοχής NATURA 2000.
- Τα ως άνω τμήματα δεν είναι άρτια ούτε οικοδομήσιμα σύμφωνα με τις ισχύουσες πολεοδομικές διατάξεις, και δεν υπόκειται στις διατάξεις του Ν.1337/83 περί εισφοράς σε γη και χρήση

**ΗΓΟΥΜΕΝΙΤΣΑ - ΟΚΤΩΒΡΙΟΣ 2021**  
**Ο**  
**ΜΗΧΑΝΙΚΟΣ**

ΓΡΗΓΟΡΙΟΣ Π. ΚΟΛΛΟΥΣΗΣ  
 ΠΟΛΙΤΙΚΟΣ ΜΗΧΑΝΙΚΟΣ Ε.Δ.Ε.  
 Π. ΤΣΑΛΑΡΗ ΠΛ. ΗΓΟΥΜΕΝΙΤΣΑ  
 ΤΗΛ: 266502777 - 8942472395  
 ΑΦΜ: 21722855 - ΔΟΥ: ΗΓΟΥΜΕΝΙΤΣΑΣ  
 kolousisg@gmail.com


**ΥΠΕΥΘΥΝΗ ΔΗΛΩΣΗ (άρθρο 8 του Ν. 1599/86)**

Σε εφαρμογή των διατάξεων της παρ. 6 του άρθρου 20 του Ν. 3889/2010 (ΦΕΚ 182/τ.Α') ως ισχύει, δηλώνω ότι τα τεμάχια υπό στοιχεία Α-Β-Γ-Δ-Ε-Ζ-Α και Η-Θ-Ι-Κ-Λ-Μ-Ν-Ξ-Ο-Π-Ρ-Η εμβαδού 1212,83 τ.μ. και 2255,35 τ.μ., σύμφωνα με τα στοιχεία του **θεωρημένου και αναρτημένου δασικού χάρτη Π. Ε. Θεσπρωτίας** ( αρθ. πρωτ. απόφασης ανάρτησης 22148/26-2-2021, ΑΔΑ: ΨΘΛ4ΟΡ1Γ-ΜΧ6), που είναι **προσωρινού χαρακτήρα** εμπύπτει σε κατηγορία μορφής / κάλυψης προσωρινού δασικού χάρτη **ΑΑ**, δηλαδή (ΑΛΛΗΣ ΜΟΡΦΗΣ / ΚΑΛΥΨΗΣ ΕΚΤΑΣΕΙΣ / ΣΤΙΣ Α/Φ ΠΑΛΑΙΟΤΕΡΗΣ ΛΗΨΗΣ, ΑΛΛΗΣ ΜΟΡΦΗΣ / ΚΑΛΥΨΗΣ ΕΚΤΑΣΕΙΣ / ΣΤΙΣ Α/Φ ΠΡΟΣΦΑΤΗΣ ΛΗΨΗΣ & ΣΤΙΣ ΑΥΤΟΨΗΣ)

**Ο ΜΗΧΑΝΙΚΟΣ**

ΓΡΗΓΟΡΙΟΣ Π. ΚΟΛΛΟΥΣΗΣ  
 ΠΟΛΙΤΙΚΟΣ ΜΗΧΑΝΙΚΟΣ Ε.Δ.Ε.  
 Π. ΤΣΑΛΑΡΗ ΠΛ. ΗΓΟΥΜΕΝΙΤΣΑ  
 ΤΗΛ: 266502777 - 8942472395  
 ΑΦΜ: 21722855 - ΔΟΥ: ΗΓΟΥΜΕΝΙΤΣΑΣ  
 kolousisg@gmail.com

ΑΧΙΛΛΕΑΣ Γ. ΧΕΚΙΜΟΓΛΟΥ  
 ΔΙΠΛ. ΠΟΛΙΤΙΚΟΣ ΜΗΧΑΝΙΚΟΣ Ε.Δ.Ε.  
 ΠΟΛΥΤΕΧΝΙΚΟ ΚΑΤΟΛΟΓΗΣ ΞΑΝΘΗΣ  
 ΜΕΛΟΣ Τ.Ε.Ε. - ΑΡ. ΜΗΤΡΩΟΥ 53328  
 Π. ΤΣΑΛΑΡΗ ΠΛ. ΗΓΟΥΜΕΝΙΤΣΑ  
 ΤΗΛ: 2665-400-589-ΗΓΟΥΜΕΝΙΤΣΑ  
 ΑΦΜ: 04357007 ΔΟΥ ΗΓΟΥΜΕΝΙΤΣΑΣ

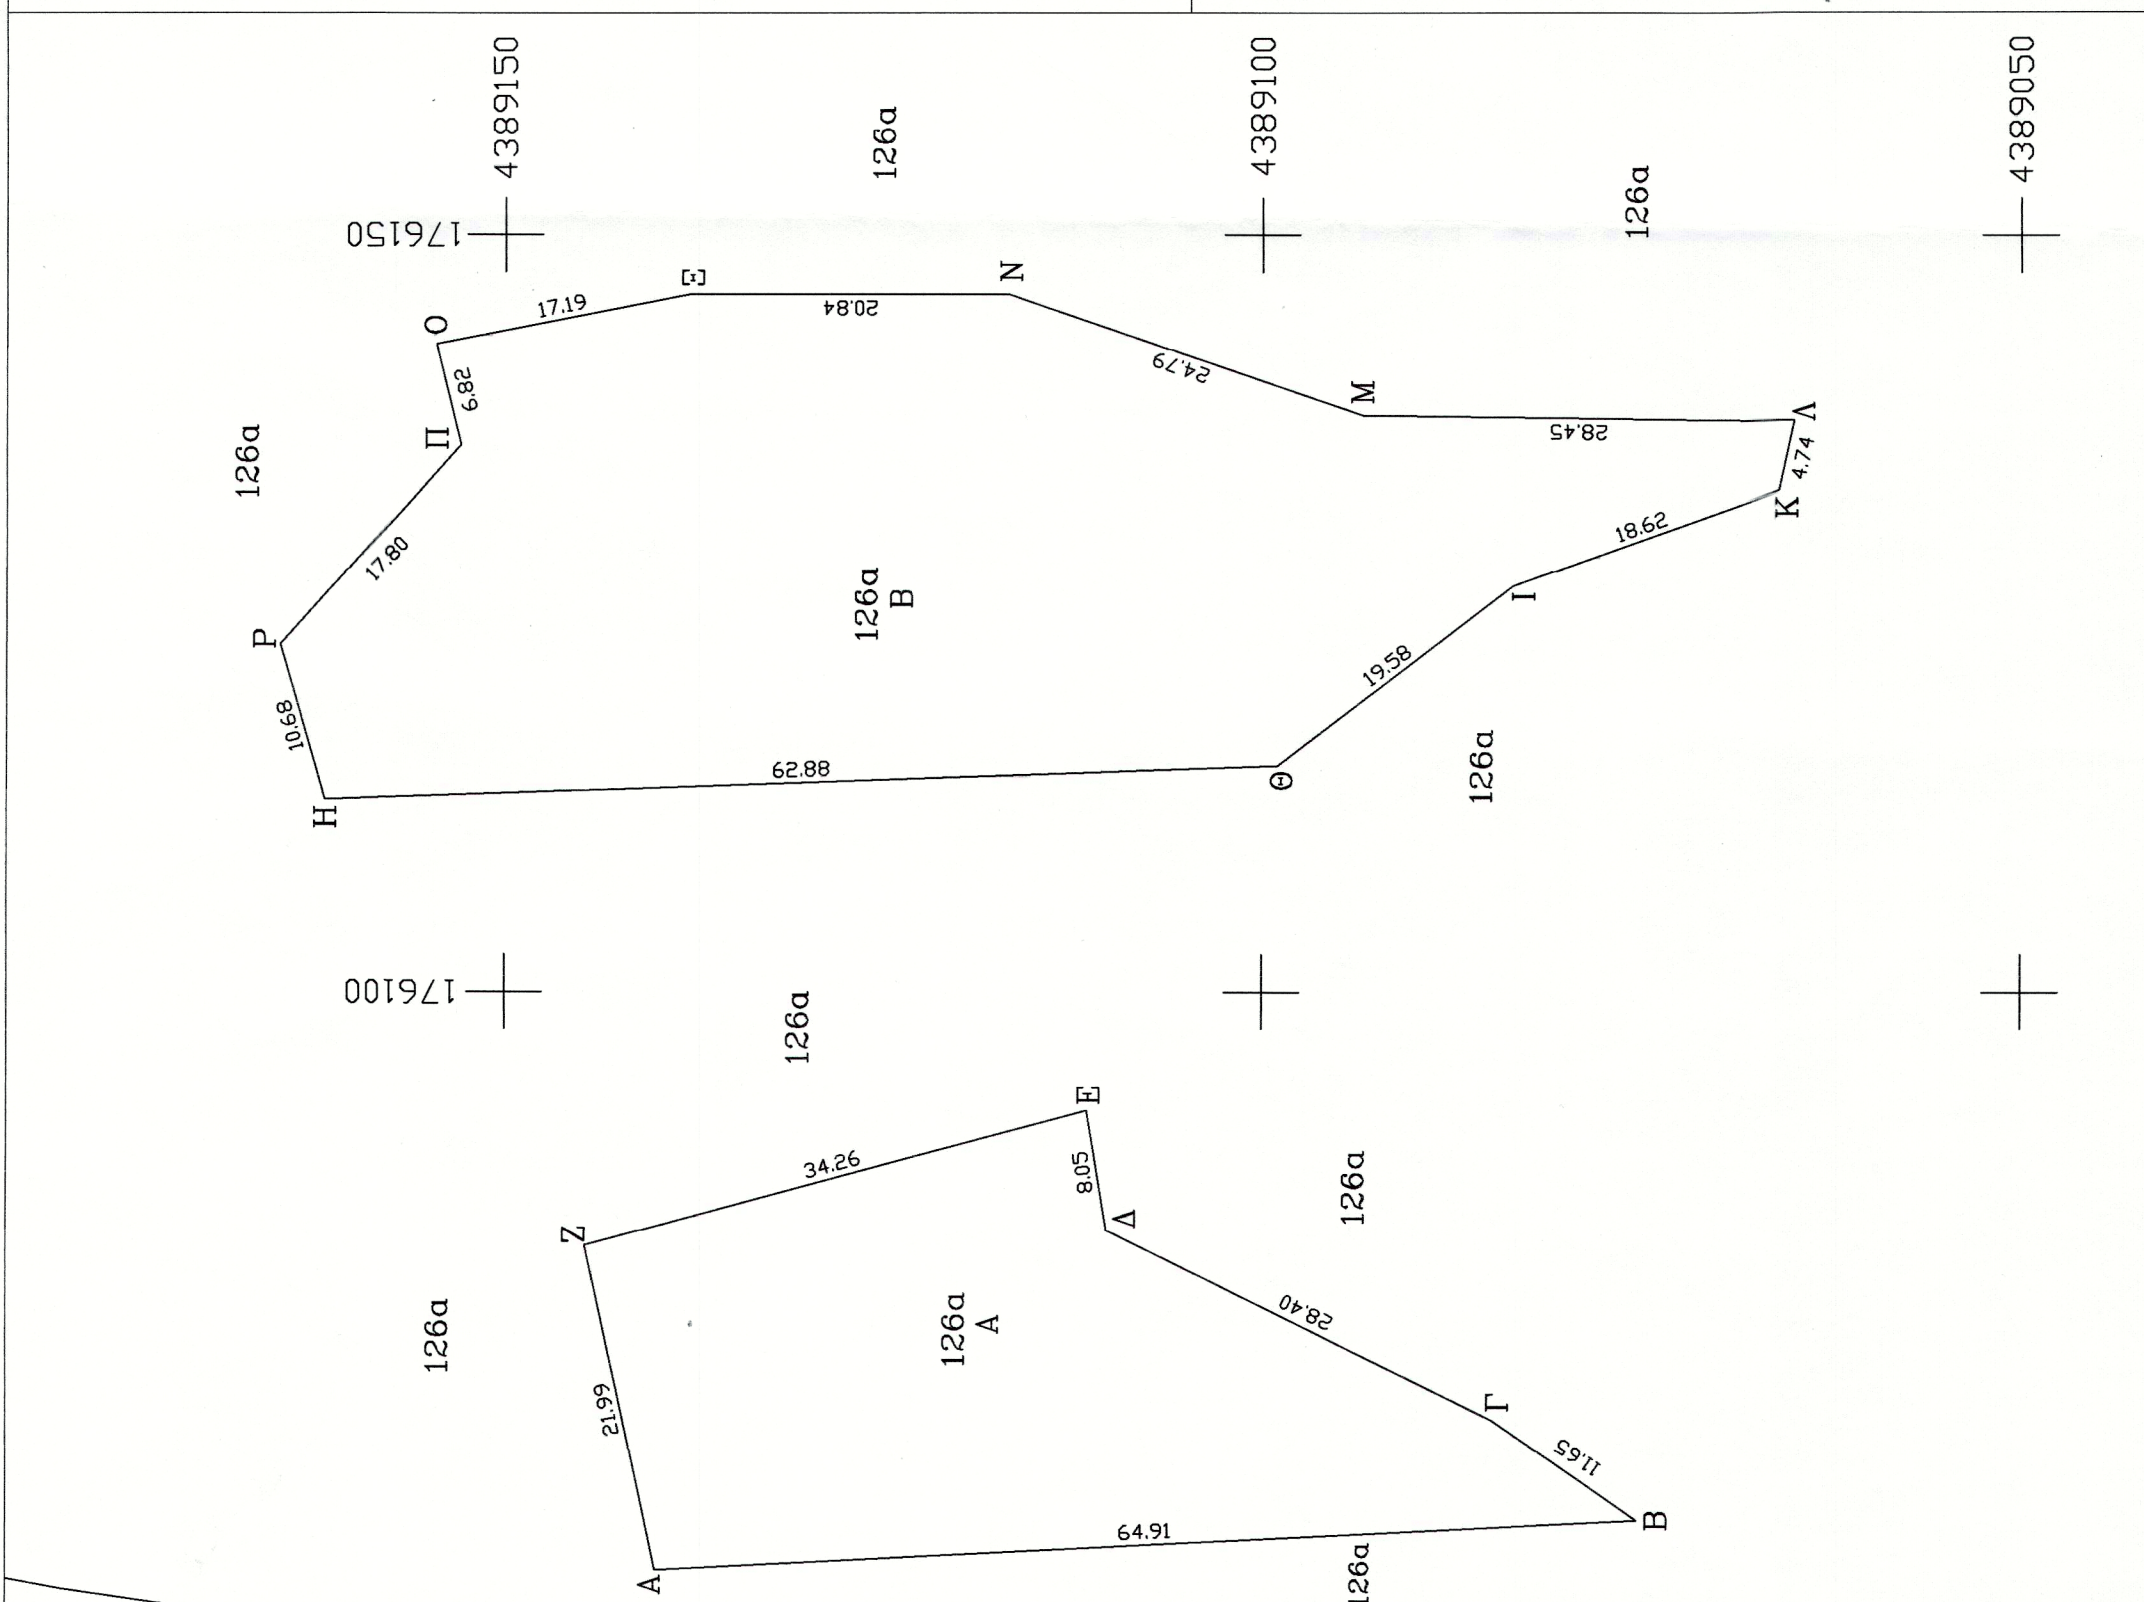

ΕΜΒΑΔΟΜΕΤΡΗΣΗ ΓΗΠΕΔΟΥ  
 ΣΥΝΤΕΤΑΓΜΕΝΕΣ ΚΟΡΥΦΩΝ  
 ΕΚΤΑΣΗΣ Α (ΤΜΗΜΑ ΤΟΥ 126α)  
 ΚΑΤΑ ΕΓΣΑ 87

ΣΗΜΕΙΟ	X	Y	ΜΗΚΟΣ
A	176081.73	4389139.97	64.91
B	176085.03	4389075.15	11.65
Γ	176071.65	4389084.74	28.40
Δ	176084.21	4389110.20	8.05
Ε	176092.15	4389111.53	34.26
Ζ	176083.22	4389144.60	21.99
A	176081.73	4389139.97	

E=1/2 Σ(Xi + Xi+1)(ψi - ψi+1)  
 E = 1212.83 μ<sup>2</sup>

ΕΜΒΑΔΟΜΕΤΡΗΣΗ ΓΗΠΕΔΟΥ  
 ΣΥΝΤΕΤΑΓΜΕΝΕΣ ΚΟΡΥΦΩΝ  
 ΕΚΤΑΣΗΣ Β (ΤΜΗΜΑ ΤΟΥ 126α)  
 ΚΑΤΑ ΕΓΣΑ 87

ΣΗΜΕΙΟ	X	Y	ΜΗΚΟΣ
H	176112.66	4389161.80	62.88
Θ	176114.97	4389098.96	19.58
Ι	176126.88	4389083.41	18.62
Κ	176133.16	4389065.89	4.74
Λ	176137.79	4389064.89	28.44
Μ	176138.12	4389093.34	20.84
Ν	176146.06	4389116.82	24.79
Ξ	176146.06	4389137.65	17.19
Ο	176142.75	4389154.52	6.82
Π	176136.14	4389152.87	17.80
Ρ	176122.91	4389164.77	10.68
H	176112.66	4389161.80	

E=1/2 Σ(Xi + Xi+1)(ψi - ψi+1)  
 E = 2255.35 μ<sup>2</sup>

