



0002806246  
Ministry of Digital  
Governance,  
Hellenic Republic

Digitally signed by Ministry  
of Digital Governance,  
Hellenic Republic  
Date: 2023.05.10 10:01:03  
EEST  
Reason:  
Location: Athens

ΑΔΑ: Ψ6057ΛΒ-6ΓΛ

**ΑΝΑΡΤΗΤΕΑ ΣΤΟ ΔΙΑΔΙΚΤΥΟ** Π.Α.Μ.Θ. 10.05.2023

Α. Π.: 140386/4820

**ΕΛΛΗΝΙΚΗ ΔΗΜΟΚΡΑΤΙΑ**  
**ΠΕΡΙΦΕΡΕΙΑ ΑΝΑΤ.ΜΑΚΕΔΟΝΙΑΣ -**  
**ΘΡΑΚΗΣ**  
**ΓΕΝΙΚΗ ΔΙΕΥΘΥΝΣΗ ΠΕΡΙΦΕΡΕΙΑΚΗΣ**  
**ΑΓΡΟΤΙΚΗΣ ΟΙΚΟΝΟΜΙΑΣ ΚΑΙ**  
**ΚΤΗΝΙΑΤΡΙΚΗΣ**  
**Δ/ΝΣΗ ΑΓΡΟΤΙΚΗΣ ΟΙΚΟΝΟΜΙΑΣ ΚΑΙ**  
**ΚΤΗΝΙΑΤΡΙΚΗΣ ΠΕ ΞΑΝΘΗΣ**

Ταχ. Διεύθυνση : Διοικητήριο  
Ταχ. Κώδικας : 67133  
Πληροφορίες : Αλεξιάδης Α.  
Τηλέφωνο : 25413-50198  
Ηλ.Ταχυδρομείο : [alexiadisa@xanthi.gr](mailto:alexiadisa@xanthi.gr)

**ΔΙΑΚΗΡΥΞΗ ΠΛΕΙΟΔΟΤΙΚΗΣ ΔΗΜΟΠΡΑΣΙΑΣ**

**Για την παραχώρηση κατά χρήση ακινήτου με τίμημα έκτασης 17.814,10 τ.μ. στο αγρόκτημα «Τυμπάνου» της Π.Ε. ΞΑΝΘΗΣ, σύμφωνα με τις διατάξεις του Ν.4061/2012**

**Ο ΠΕΡΙΦΕΡΕΙΑΡΧΗΣ**  
**ΑΝΑΤΟΛΙΚΗΣ ΜΑΚΕΔΟΝΙΑΣ ΘΡΑΚΗΣ**

**Έχοντας υπόψη:**

1. Τις διατάξεις των άρθρων 282 παρ. 1, 283 παρ. 2 κ' 186 του Ν. 3852/2010 «Νέα Αρχιτεκτονική της Αυτοδιοίκησης και της Αποκεντρωμένης Διοίκησης – Πρόγραμμα Καλλικράτης (ΦΕΚ. 87/τ.Α'/2010)»
2. Τις διατάξεις του Π.Δ. 144/2010 «Οργανισμός Περιφέρειας Ανατολικής Μακεδονίας Θράκης» (ΦΕΚ. 237/ τ.Α'/27-12-2010), όπως τροποποιήθηκε μέχρι σήμερα και ισχύει.
3. Τις διατάξεις του Ν. 4061/2012 «Διαχείριση και προστασία ακινήτων Υπουργείου Αγροτικής Ανάπτυξης και Τροφίμων – Ρύθμιση εμπραγμάτων δικαιωμάτων και λοιπές διατάξεις» όπως τροποποιήθηκε μέχρι σήμερα και ισχύει(ΦΕΚ.66/τ.Α'/22-3-2012).
4. Την με αριθ. 241585/9276/12-08-2022 (ΑΔΑ: 67ΡΔ7ΛΒ-90Θ) απόφαση του Αντιπεριφερειάρχη ΠΕ Ξάνθης «Συγκρότηση Επιτροπής Θεμάτων Γης και Επίλυσης Διαφορών Ξάνθης».
5. Την αριθ. 998/46581/7-4-2014 (ΑΔΑ:ΒΙ0ΒΒ-2ΦΑ)(ΦΕΚ.953/τ.Β'/15-4-2014) απόφαση του Υπουργού Αγροτικής Ανάπτυξης και Τροφίμων με θέμα «Αναπροσαρμογή ετήσιου τιμήματος χρήσης ακινήτου».
6. Την υπ' αριθ. Δ.Δ. οικ.391318/5392/29-12-2022 (ΦΕΚ.1231/Υ.Ο.Δ.Δ./31-12-2022) απόφαση του Περιφερειάρχη Α.Μ.Θ. περί ορισμού Αντιπεριφερειάρχων και υπεύθυνων τομέων δράσεων στη Περιφέρεια Ανατολικής Μακεδονίας και Θράκης.
7. Την υπ' αριθ. Δ.Δ.οικ.4697/9-10-2019 (ΦΕΚ 4064/Β'/7-11-2019), όπως τροποποιήθηκε με την υπ' αριθ. οικ.293562/430/03-10-2022 (ΦΕΚ 5212/Β'/7-10-2022), απόφαση Περιφερειάρχη Α.Μ.Θ., περί μεταβίβασης άσκησης αρμοδιοτήτων επί αποφάσεων εγγράφων και άλλων πράξεων του Περιφερειάρχη Ανατολικής Μακεδονίας και Θράκης, στους Περιφερειακούς Συμβούλους που ορίστηκαν χωρικοί Αντιπεριφερειάρχες των οικείων Περιφερειακών Ενοτήτων της Περιφέρειας Ανατολικής Μακεδονίας και Θράκης.

8. Το με αριθ. πρωτ. 537/95489/2015/13-10-2016 έγγραφο της Γεν. Δ/σης Περιφερειακής Αγροτικής Οικονομίας και Κτηνιατρικής, Περιφέρειας Α.Μ.Θ.
9. Την με αριθμό πρωτοκόλλου 20795/801/25-01-2022 αίτηση του κ. Μυλωνά Αβραάμ του Ιορδάνη.
10. Την με αριθ. 40/21-09-2022 απόφαση της Επιτροπής Θεμάτων Γης και Επίλυσης Διαφορών Ξάνθης.
11. Την με αριθ. 43/21-09-2022 απόφαση της Επιτροπής Θεμάτων Γης και Επίλυσης Διαφορών Ξάνθης με την οποία ορίστηκε το τίμημα για τη μίσθωση της έκτασης.

## **ΠΡΟΚΗΡΥΣΣΕΙ**

**Πλειοδοτική Δημοπρασία** για την παραχώρηση κατά χρήση του παρακάτω ακινήτου με τίμημα, η διαχείριση του οποίου ανήκει στο Υπουργείο Αγροτικής Ανάπτυξης και Τροφίμων και ασκείται από την Περιφέρεια για γεωργική χρήση και σύμφωνα με τους παρακάτω όρους:

### **1. Είδος, θέση και λοιπά στοιχεία του υπό παραχώρηση ακινήτου**

Το τεμάχιο με αριθμό **194** του αγροκτήματος Τυμπάνου αναδασμού έτους 1998-02, έκτασης **17.814,10 τ.μ.**, όπως αυτό απεικονίζεται στο με ημερομηνία 03-05-2023, σχεδιάγραμμα καταρτισμένο από το Τμήμα Τοπογραφίας, Εποικισμού και Αναδασμού της Δ/σης Αγροτικής Οικονομίας και Κτηνιατρικής της Π.Ε. Ξάνθης και όπως αναρτήθηκε στην ιστοσελίδα του ΥΠ.Α.Α.Τ. (<http://www.minagric.gr/index.php/el/#δημοπρασίες>).

### **2. Χρόνος (ημερομηνία, ώρα έναρξης και λήξης) και τόπος της διενέργειας της δημοπρασίας.**

Η Δημοπρασία θα διενεργηθεί από την Επιτροπή Θεμάτων Γης και Επίλυσης Διαφορών της Π.Ε. Ξάνθης, **στις 21-06-2023 ημέρα Τετάρτη και ώρα έναρξης 09:00π.μ.** στην έδρα της Επιτροπής Θεμάτων Γης και Επίλυσης Διαφορών της Περιφερειακής Ενότητας Ξάνθης, ήτοι στην αίθουσα συσκέψεων της ΠΕ Ξάνθης στον 2<sup>ο</sup> όροφο, Ταχ. Δ/ση: Διοικητήριο Ξάνθης, Πόλη: Ξάνθη, θα είναι φανερή και προφορική, σύμφωνα με τις διατάξεις του άρθρου 10 του Ν.4061/2012. Δηλώσεις συμμετοχής και έλεγχος νομιμοποιητικών εγγράφων των συμμετεχόντων είναι δυνατόν να υποβληθούν και να γίνουν και πριν από την ώρα έναρξης της διαδικασίας.

### **3. Τιμή εκκίνησης του καταβλητέου τιμήματος**

Η τιμή εκκίνησης του καταβλητέου τιμήματος για την μίσθωση της παραπάνω έκτασης, ορίζεται το ποσό των **δώδεκα Ευρώ και τριάντα λεπτών (12,30€)** ετησίως ανά στρέμμα και συνολικά στο ποσό των **διακοσίων δεκαεννιά Ευρώ και έντεκα λεπτών (219,11€)** όπως ορίστηκε με την με αριθ. **43/2022** απόφαση της Επιτροπής Θεμάτων Γης και Επίλυσης Διαφορών της Π.Ε. Ξάνθης.

### **4. Τόπος, τρόπος και χρόνος καταβολής του τιμήματος- Σταδιακή αναπροσαρμογή του (άρθρα 9 και 10 του Ν. 4061/12)**

α. Το τίμημα καταβάλλεται ετησίως εντός τριμήνου από την ημερομηνία που ορίζει η απόφαση παραχώρησης του ακινήτου, αποτελεί έσοδο κατά 50% του Δημοσίου στον **ΚΑΕ 1530289001**, κατά 50% της Περιφερειακής Ενότητας Ξάνθης στον **ΚΑΕ 64149** και κατατίθεται στην αρμόδια Δημόσια Οικονομική Υπηρεσία (Δ.Ο.Υ.) στην οποία είναι εγγεγραμμένος ο πλειοδότης. Ο πλειοδότης οφείλει να προσκομίζει το παράβολο εξόφλησης του τιμήματος χρήσης στο Τμήμα Τοπογραφίας Εποικισμού και Αναδασμού της Περιφερειακής Ενότητας Ξάνθης, μέσα στην παραπάνω τρίμηνη προθεσμία.

β. Για τα δύο πρώτα μισθωτικά έτη από την παραχώρηση της χρήσης δεν θα υπάρχει αναπροσαρμογή του τιμήματος. Μετά την παρέλευση της διετίας από την παραχώρηση της χρήσης, η αναπροσαρμογή του τιμήματος ορίζεται ανά μισθωτικό έτος και θα ανέρχεται σε ποσοστό ίσο με τη μεταβολή του Δείκτη Τιμών Καταναλωτή (ΔΤΚ) του μήνα της αναπροσαρμογής σε σχέση με τον αντίστοιχο μήνα του προηγούμενου έτους (απλή δωδεκάμηνη μεταβολή), όπως αυτή υπολογίζεται από την Ελληνική Στατιστική Αρχή.

##### **5. Διάρκεια παραχώρησης της χρήσης**

Η διάρκεια της παραχώρησης της χρήσης ορίζεται σε πέντε (5) έτη όταν πρόκειται για μονοετείς καλλιέργειες ή σε είκοσι πέντε (25) έτη όταν πρόκειται για πολυετείς καλλιέργειες, με δυνατότητα παράτασης μέχρι για άλλα πέντε (5) έτη ή δέκα (10) έτη αντίστοιχα.

##### **6. Εγγυήσεις**

α. Για την συμμετοχή στον διαγωνισμό απαιτείται να κατατεθεί από κάθε διαγωνιζόμενο Εγγυητική Επιστολή Συμμετοχής, αναγνωρισμένου πιστωτικού ιδρύματος, γραμμένη στην ελληνική γλώσσα, υπολογιζόμενη σε ποσοστό 10% επί της τιμής εκκίνησης, ήτοι ποσού **είκοσι ένα Ευρώ και ενενήντα ένα λεπτά (21,91€)**, η οποία θα απευθύνεται στη Δ/ση Αγροτικής Οικονομίας και Κτηνιατρικής Π.Ε. Ξάνθης και θα έχει ισχύ τουλάχιστον έξι (6) μήνες μετά την ημέρα διεξαγωγής της δημοπρασίας. Η παραπάνω εγγυητική επιστολή πρέπει απαραίτητα να αναγράφει το ονοματεπώνυμο και το όνομα πατρός του συμμετέχοντα ή σε περίπτωση εταιρείας την πλήρη επωνυμία της εταιρείας, τον πλήρη τίτλο της παραχώρησης, ήτοι **“ Παραχώρηση ακινήτου κατά χρήση έκτασης 17.814,10 τ.μ., του τεμαχίου με αριθμό 194 του αγροκτήματος Τυμπάνου αναδασμού έτους 1998-02, προοριζόμενο να εκμισθωθεί για γεωργική χρήση”**, την αναγνώριση της υποχρέωσης να κατατεθεί απροφάσιστα σε πέντε μέρες από την σχετική ειδοποίηση της Υπηρεσίας, όλο το ποσό της εγγύησης.

β. Μετά την έκδοση της απόφασης παραχώρησης της χρήσης του ακινήτου ο παραχωρησιούχος αντικαθιστά την εγγυητική επιστολή συμμετοχής με άλλη, ποσού ίσου με το 10% του επιτευχθέντος συνολικού τιμήματος, ως εγγύηση για την καταβολή του τιμήματος και την τήρηση των όρων της απόφασης παραχώρησης, που προβλέπονται στις διατάξεις του άρθρου 11 του Ν. 4061/12. Για τους λοιπούς υποψήφιους η εγγυητική επιστολή συμμετοχής επιστρέφεται μετά την ολοκλήρωση της διαδικασίας.

##### **7. Δικαίωμα συμμετοχής – Τρόπος Διεξαγωγής της Δημοπρασίας**

α. Προσφορά για λογαριασμό άλλων επιτρέπεται, αρκεί ο εμφανιζόμενος να το δηλώσει αμέσως στην Επιτροπή δημοπρασίας και κατά την κατάθεση της προσφοράς να υποβάλλει σχετικό πληρεξούσιο έγγραφο, στο οποίο θα δηλώνεται ότι εκπροσωπεί συγκεκριμένο πρόσωπο κατά την διαδικασία της δημοπρασίας του ακινήτου, διαφορετικά θεωρείται ο ίδιος πλειοδότης. Στο έγγραφο αναγράφονται τα στοιχεία της ταυτότητας και ο αριθμός φορολογικού μητρώου του αντιπροσώπου και του αντιπροσωπευόμενου. Η πληρεξουσιότητα αντιπροσώπου θα αποδεικνύεται με συμβολαιογραφικό έγγραφο, άλλως με ιδιωτικό έγγραφο με νόμιμη θεώρηση του γνήσιου της υπογραφής από Δημόσια Αρχή. Σε περίπτωση συμμετοχής στο διαγωνισμό νομικών προσώπων, θα υποβάλλεται από το νόμιμο εκπρόσωπο ή το εξουσιοδοτημένο για το σκοπό της δημοπρασίας φυσικό πρόσωπο, αντίγραφο του καταστατικού τους με τις προβλεπόμενες δημοσιεύσεις καθώς και τυχόν μεταγενέστερες τροποποιήσεις και νομιμοποιητικό έγγραφο του εκπροσώπου.

β. Ορίζουμε ως ανώτατο ηλικιακό όριο τα εξήντα επτά (67) έτη για τη συμμετοχή στους διαγωνισμούς της παρ. 2β του άρθρου 4 του Ν. 4061/12, όπως αυτός τροποποιήθηκε και ισχύει σήμερα, πέραν του οποίου η συμμετοχή των ενδιαφερομένων δεν θα γίνεται αποδεκτή.

γ. Δεν γίνονται δεκτοί στη δημοπρασία οι δημόσιοι υπάλληλοι, οι στρατιωτικοί υπάλληλοι, καθώς και οι υπάλληλοι που υπηρετούν στους Οργανισμούς Τοπικής Αυτοδιοίκησης. Όλα τα φυσικά πρόσωπα μαζί με την εγγυητική επιστολή θα καταθέτουν υποχρεωτικά Υπεύθυνη Δήλωση ότι δεν είναι δημόσιοι, στρατιωτικοί υπάλληλοι και υπάλληλοι ΟΤΑ.

δ. Σε περίπτωση αποκλεισμού κάποιου από την δημοπρασία συντάσσεται από την Επιτροπή έκθεση που προσαρτάται στα πρακτικά της Δημοπρασίας.

ε. Η δημοπρασία διεξάγεται και διευθύνεται από την Επιτροπή Θεμάτων Γης και Επίλυσης Διαφορών Π.Ε. Ξάνθης, οι δε προσφορές των συμμετεχόντων διατυπώνονται προφορικά και απευθύνονται προς την Επιτροπή αυτή, η οποία τις επαναλαμβάνει μεγαλόφωνα και τις αναγράφει στα πρακτικά κατά σειρά μαζί με το ονοματεπώνυμο του πλειοδότη. Κάθε προσφορά είναι υποχρεωτική για τον πλειοδότη.

στ. Ένσταση κατά της διεξαγωγής της δημοπρασίας κατατίθεται στη Δ/ση Αγροτικής Οικονομίας & Κτηνιατρικής της Π.Ε. Ξάνθης εντός τριών (3) ημερών από την διεξαγωγή της και απευθύνεται στον Περιφερειάρχη Α.Μ.Θ. που αποφασίζει σχετικά.

### **8. Υπογραφή πρακτικών**

Μετά τη λήξη της δημοπρασίας τα πρακτικά υπογράφονται από τα μέλη της Επιτροπής που τη διενήργησε και από τον τελευταίο πλειοδότη. Σε περίπτωση κατά την οποία ο τελευταίος πλειοδότης αρνηθεί να υπογράψει τα πρακτικά, ενεργείται εις βάρος του αναπλειστηριασμός σύμφωνα με τα οριζόμενα στην παράγραφο 9 του άρθρου 10 του Ν. 4061/12.

### **9. Επανάληψη της δημοπρασίας**

Η δημοπρασία επαναλαμβάνεται στις κάτωθι περιπτώσεις:

α. Όταν αποβεί άκαρπη, λόγω μη εμφάνισης πλειοδοτών ή λόγω μη επίτευξης του τιμήματος, σύμφωνα με τα οριζόμενα στην παράγραφο 3. Στην περίπτωση αυτή η τιμή εκκίνησης – ελάχιστης προσφοράς – δεν μπορεί να είναι χαμηλότερη από το εβδομήντα τοις εκατό (70%) της αρχικής τιμής εκκίνησης.

β. Σε περίπτωση που η διαδικασία κριθεί άκυρη λόγω παράβασης ουσιώδους τύπου αυτής.

γ. Όταν ο τελευταίος πλειοδότης αρνηθεί να υπογράψει τα πρακτικά μετά την κατακύρωση. Στην περίπτωση αυτή η πλειοδοσία επαναλαμβάνεται εις βάρος του τελευταίου πλειοδότη, ο οποίος υποχρεούται σε καταβολή αποζημίωσης, το ύψος της οποίας ορίζεται από τον Πρόεδρο της Επιτροπής, στο τετραπλάσιο της τελικής τιμής κατακύρωσης. Το ποσό αυτό βεβαιώνεται στην οικεία Δημόσια Οικονομική Υπηρεσία, ως έσοδο του Δημοσίου.

### **10. Λοιποί όροι μίσθωσης**

α. Ο παραχωρησιούχος οφείλει να χρησιμοποιεί το ακίνητο για τη χρήση για την οποία του παραχωρήθηκε. Απαγορεύεται η εκμίσθωση, καθώς και η παραχώρηση της χρήσης καθ' οιοδήποτε τρόπο σε τρίτο πρόσωπο, εκτός και αν συναινέσει, εγγράφως, το όργανο που εξέδωσε την απόφαση παραχώρησης.

β. Ο παραχωρησιούχος υποχρεούται να κάνει καλή χρήση του ακινήτου. Απαγορεύεται η κατάληψη άλλων χώρων γύρω από το παραχωρούμενο ακίνητο και η τοποθέτηση σε αυτό μηχανημάτων εύφλεκτων ή εκρηκτικών υλών ή αντικειμένων, που μπορεί να βλάψουν το ακίνητο ή να ρυπαίνουν σοβαρά το περιβάλλον.

γ. Ο παραχωρησιούχος υποχρεούται να καταβάλλει κάθε δαπάνη που βαρύνει το ακίνητο σύμφωνα με την κείμενη νομοθεσία.

δ. Σε όλη τη διάρκεια της παραχώρησης της χρήσης, ο παραχωρησιούχος έχει την αποκλειστική ευθύνη συντήρησης και επισκευής ζημιών ή βλαβών του παραχωρούμενου ακινήτου. Οποιαδήποτε

τροποποίηση, προσθήκη ή μεταρρύθμιση παραμένει προς όφελος του παραχωρούμενου ακινήτου, χωρίς κανένα απολύτως δικαίωμα για αφαίρεση ή υποχρέωση για αποζημίωση του παραχωρησιούχου.

ε. Αν ο παραχωρησιούχος αποχωρήσει, πριν από την λήξη της παραχώρησης της χρήσης, οφείλει να καταβάλει το τίμημα που αναλογεί σε ένα (1) έτος.

στ. Σε περίπτωση μη εμπρόθεσμης καταβολής του τιμήματος ή άλλης σχετικής δαπάνης που βαρύνει τον παραχωρησιούχο ή παράβασης οποιουδήποτε όρου της παραχώρησης χρήσης, ανακαλείται η απόφαση παραχώρησης και η εγγύηση που δόθηκε καταπίπτει υπέρ του Δημοσίου.

ζ. Κατά τη λήξη της παραχώρησης χρήσης, ο παραχωρησιούχος υποχρεούται, χωρίς όχληση, να αποχωρήσει από το παραχωρούμενο ακίνητο και να το παραδώσει στην αρμόδια Υπηρεσία. Εφόσον διαπιστωθεί ότι τηρήθηκαν οι όροι της παραχώρησης, η εγγύηση επιστρέφεται στον παραχωρησιούχο. Για τη λήξη της παραχώρησης χρήσης συντάσσεται πρωτόκολλο από το όργανο που εξέδωσε την πράξη παραχώρησης, το οποίο υπογράφεται από το ίδιο όργανο και τον παραχωρησιούχο.

η. Σε περίπτωση άρνησης του παραχωρησιούχου να εγκαταλείψει το ακίνητο, η οικεία Επιτροπή Ελέγχου και Νομιμότητας του άρθρου 17 του Ν. 4061/2012 επιβάλλει τα προβλεπόμενα διοικητικά μέτρα.

θ. Αν ανακληθεί η απόφαση παραχώρησης, λόγω παράβασης των όρων της, ο ενδιαφερόμενος μπορεί να υποβάλλει νέα αίτηση για παραχώρηση χρήσης ακινήτου που διαχειρίζεται το Υπουργείο Αγροτικής Ανάπτυξης και Τροφίμων. Η αποδοχή της αίτησης του προηγούμενου εδαφίου για την παραχώρηση αυτή γίνεται με απόφαση του αρμόδιου Γενικού Διευθυντή του Υπουργείου Αγροτικής Ανάπτυξης και Τροφίμων, σύμφωνα με το άρθρο 109 του ν. 4622/2019 (Α' 133) ή – εφόσον δεν πληρούνται οι προϋποθέσεις της ανωτέρω διάταξης – του οικείου Υπουργού.

## Ο ΑΝΤΙΠΕΡΙΦΕΡΕΙΑΡΧΗΣ Π.Ε. ΞΑΝΘΗΣ

ΚΟΥΡΤΙΔΗΣ ΚΩΝΣΤΑΝΤΙΝΟΣ

### **ΚΟΙΝΟΠΟΙΗΣΗ**

1. ΥΠ. Α.Α.Τ.  
Δ/ση Ηλεκτρονικής Διακυβέρνησης  
Τμήμα Εφαρμογής – Υποστήριξης Υπηρεσιών  
Ηλεκτρονικής Διακυβέρνησης, Ψηφιοποίησης  
Δεδομένων & Μέριμνας  
Δεστούνη 2 και Αχαρνών 381, Τ.Κ. 11143 Αθήνα  
a381u056 @minagric.gr
2. Περιφέρεια Α.Μ.Θ.  
Δ/ση Πολιτικής Γης  
Δημοκρατίας 1, 69100 Κομοτηνή  
(Για ανάρτηση στον πίνακα ανακοινώσεων της  
Περιφέρειας)  
dpolgis@pamth.gov.gr
3. Μέλη Επιτροπής Θεμάτων Γης και  
Επίλυσης Διαφορών Ξάνθης

ΕΛΛΗΝΙΚΗ ΔΗΜΟΚΡΑΤΙΑ  
ΠΕΡΙΦΕΡΕΙΑ ΑΝΑΤ. ΜΑΚΕΔΟΝΙΑΣ-ΘΡΑΚΗΣ


ΓΕΝΙΚΗ ΔΙΕΥΘΥΝΣΗ ΠΕΡΙΦΕΡΕΙΑΚΗΣ  
ΑΓΡΟΤΙΚΗΣ ΟΙΚΟΝΟΜΙΑΣ ΚΑΙ ΚΤΗΝΙΑΤΡΙΚΗΣ

ΔΙΕΥΘΥΝΣΗ ΑΓΡΟΤΙΚΗΣ ΟΙΚΟΝΟΜΙΑΣ & ΚΤΗΝΙΑΤΡΙΚΗΣ  
ΠΕΡΙΦΕΡΕΙΑΚΗΣ ΕΝΟΤΗΤΑΣ ΞΑΝΘΗΣ

ΤΜΗΜΑ ΤΟΠΟΓΡΑΦΙΑΣ ΕΠΟΙΚΙΣΜΟΥ ΚΑΙ ΑΝΑΔΑΣΜΟΥ

ΔΙΑΓΡΑΜΜΑ ΕΚΤΑΣΗΣ ΠΡΟΣ ΠΑΡΑΧΩΡΗΣΗ ΚΑΤΑ ΧΡΗΣΗ  
ΤΕΜΑΧΙΟ 194

ΑΓΡΟΚΤΗΜΑ << ΤΥΜΠΙΑΝΟ >> - Ν. ΞΑΝΘΗΣ  
ΑΝΑΔΑΣΜΟΣ ΕΤΟΥΣ 1998-02 κλίμακα 1:5000

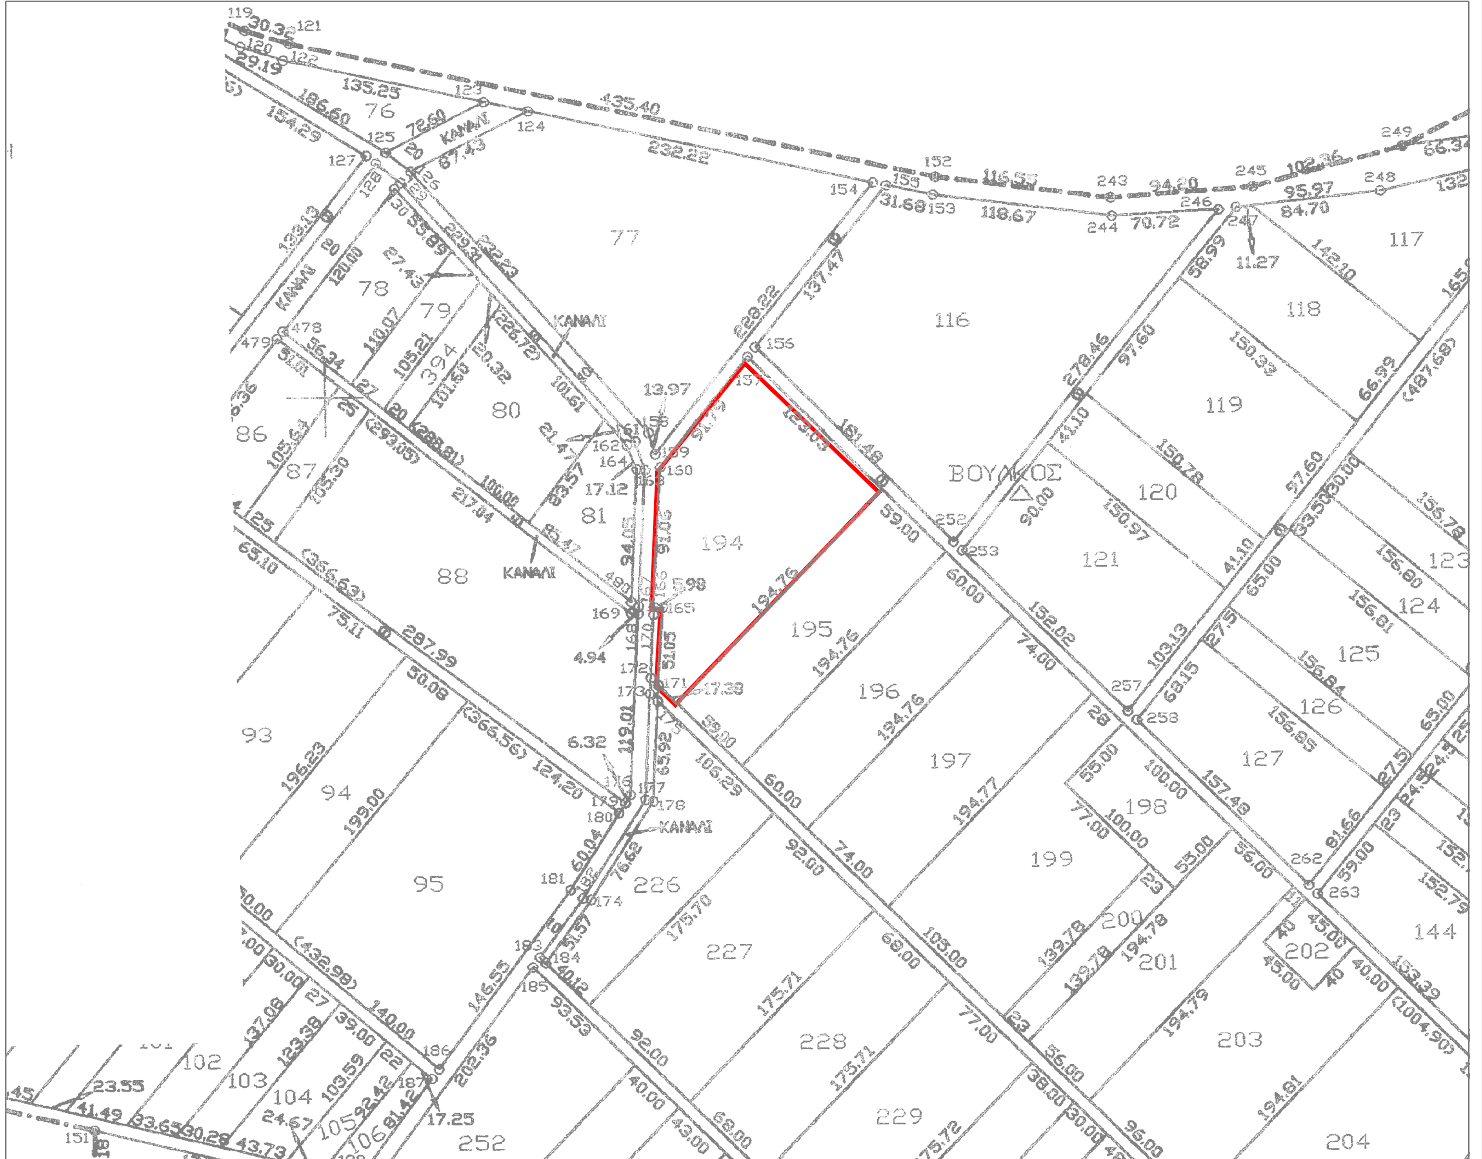

Συντεταγμένες τεμ. 194 σε ΕΓΣΑ ' 87

X=567470.72 Y=4546622.68  
X=567559.44 Y=4546537.51  
X=567424.61 Y=4546397.06  
X=567412.08 Y=4546409.09  
X=567415.04 Y=4546460.04  
X=567409.07 Y=4546460.35  
X=567413.08 Y=4546551.29

E= 17814.10 τ.μ.

Ξάνθη 3-05-2023  
Ο Εκτελέσας την εργασία

ΑΝΑΣΤΑΣΙΑΚΗΣ ΒΑΣΙΛΕΙΟΣ  
Τ.Ε. ΤΟΠΟΓΡΑΦΟΣ ΜΗΧΑΝΙΚΟΣ

Ξάνθη 3 / 05 / 2023  
Ο προϊστάμενος του τμήματος  
Τοπογραφίας Εποικισμού και Αναδάσμου

ΜΠΑΡΜΠΑΣ ΕΥΑΓΓΕΛΟΣ  
ΠΕ ΑΓΡΟΝΟΜΩΝ ΤΟΠΟΓΡΑΦΩΝ ΜΗΧΑΝΙΚΩΝ

ΘΕΩΡΗΘΗΚΕ

Ξάνθη 3 / 05 / 2023  
Με εντολή Περιφερειάρχη Α.Μ.Θ.  
Ο Προϊστάμενος της Διεύθυνσης  
Αγροτικής Οικονομίας και Κτηνιατρικής

ΚΑΜΑΡΙΑΝΑΚΗΣ ΑΝΔΡΕΑΣ  
ΓΕΩΠΟΝΟΣ